


# KV. GRYNINGEN


TELEFONISTGATAN 11

1 RUM OCH KÖK 42 m<sup>2</sup>


LGH NR: 1112

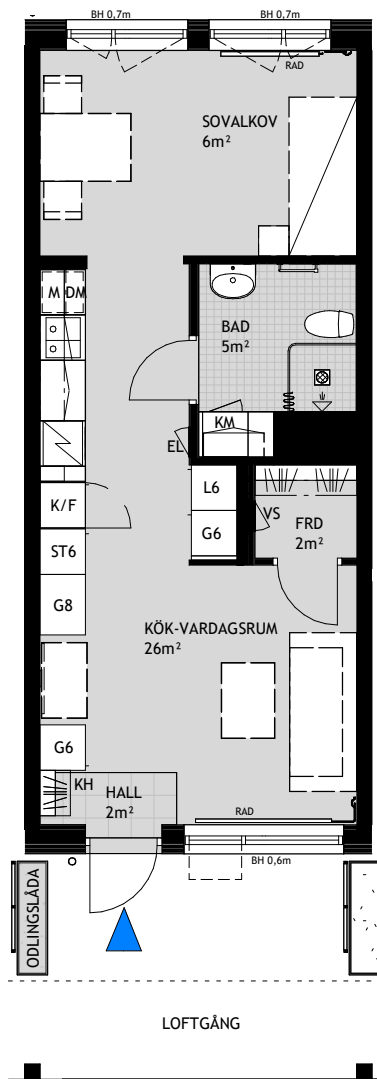

SKALA 1:100 (A4)

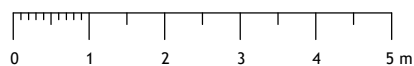

PLAN 11

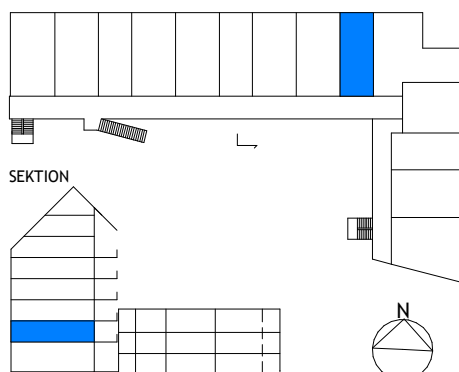

## FÖRKLARINGAR

STRECKADE LINJER AVSER TÄNKT MÖBLERING SAMT FÖNSTERÖPPNING

|     |                       |     |                            |
|-----|-----------------------|-----|----------------------------|
| G6  | GARDEROB 60 CM        | K/F | KYLSKÅP / FRYS             |
| G8  | GARDEROB 80 CM        | S   | SPIS / UGN                 |
| L6  | LINNESKÅP 60 CM       | M   | FÖRBERETT FÖR MICROVÅGSUGN |
| TM  | TVÄTTMASKIN           | EL  | ELCENTRAL                  |
| TT  | TORKTUMLARE           | VS  | SKÅP FÖR RÖRKOPPLINGAR     |
| KM  | KOMB. TM/TT           | KH  | KAPPHYLLA                  |
| ST6 | STÄDSKÅP 60 CM        | RAD | RADIATOR                   |
| DM  | DISKMASKIN            | BH  | BRÖSTNINGSHÖJD             |
|     | LÄGENHETENS PLACERING | FRD | FÖRRÅD                     |
|     |                       | TF  | TAKFÖNSTER                 |
|     |                       | AK  | ARMBÅGSKONTAKT             |

RUMSHÖJD: ca 2,5m (där inget annat anges)

RÄTT TILL ÄNDRINGAR FÖRBEHÅLLES.  
OBS KVADRATMETER I RUMMEN UTGÖR INTE HELA BOSTADSYTAN.