


HUVUDMÅTT CA MÅTT 1 X MÅTT 2

V-Rum	4720 x 6960
Sov 1	4060 x 5110
Sov 2	4060 x 3090
Sov 3	2890 x 4370
Kök	6250 x 3240
Hall	4350 x 2160
WC	2880 x 2440

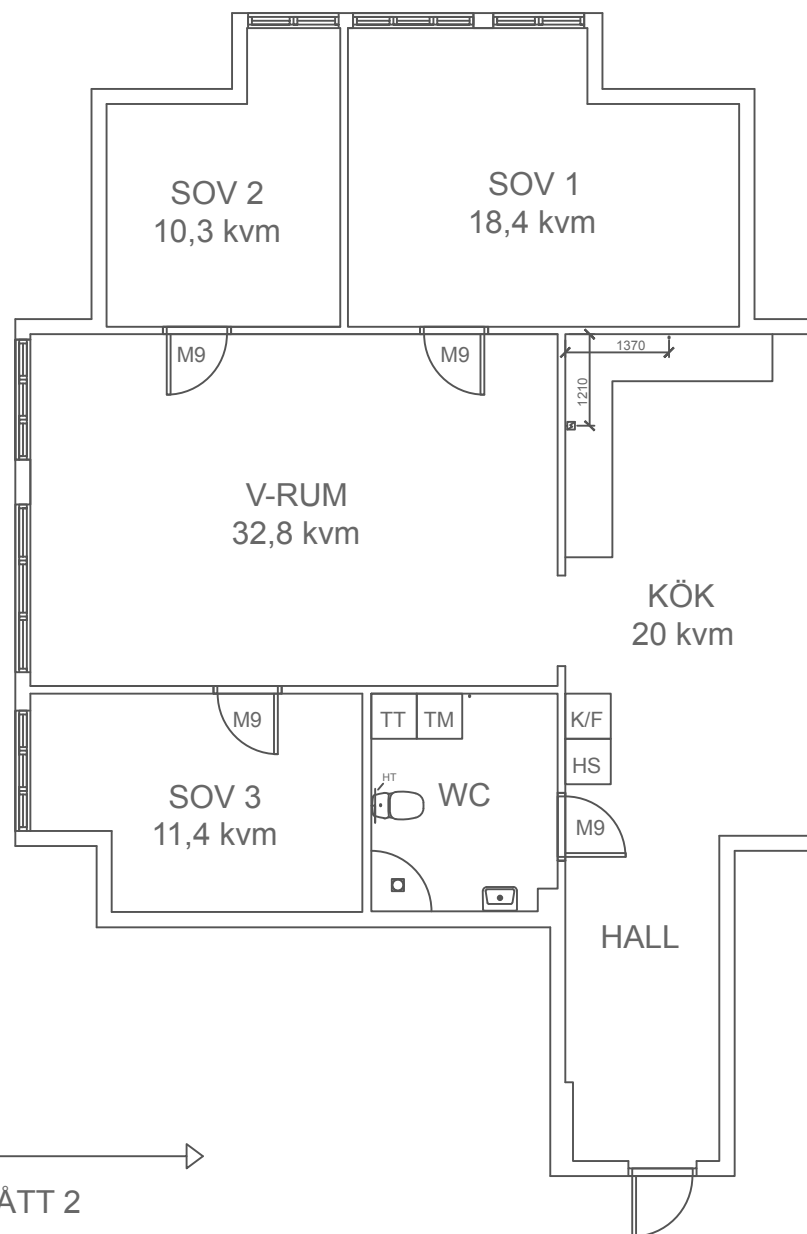


0 1 2 3m

PLANRITNING
Lyviksvägen 19C, lgh 1303
4 rok 112 kvm
Kopparleden AB
8888022
Ludvika

2020-08-24

Avvikleser kan förekomma.

SKALA 1:100 (A4)

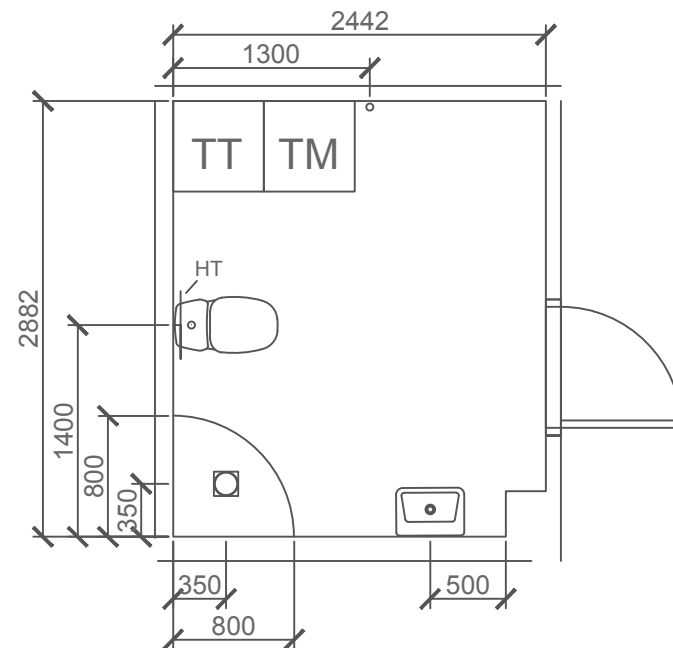

SKALA 1:50 (A4)

PLANRITNING
Lyviksvägen 19C, lgh 1303
4 rok 112 kvm
Kopparleden AB
8888022
Ludvika

2020-08-24

Avvikleser kan förekomma.