

Takhöjd 2420 mm


HUVUDMÅTT CA MÅTT 1 X MÅTT 2

Kök/V-Rum	3420 x 6720
Rum	2000 x 2750
Hall	1700 x 2080
WC	1600 x 1500

Dörr 1,2	Befintlig
Dörr 3	8x20,5
Dörr 4	7x20,5

MÅTT 1

MÅTT 2

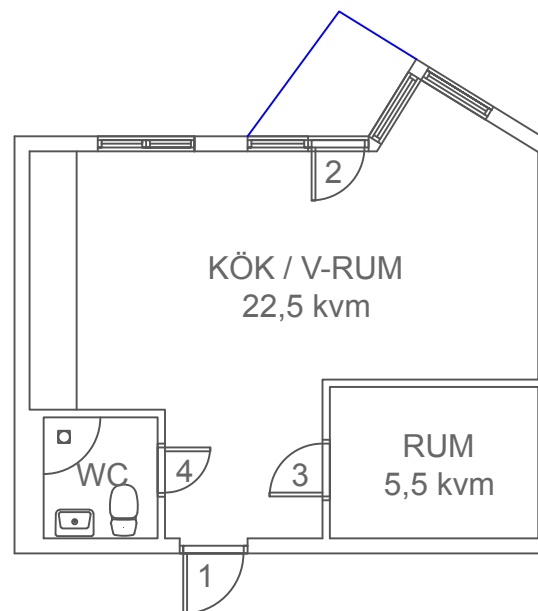

1 rok 35 kvm

0 1 2 3m

PLANRITNING

Vallvägen 5B, lgh 1102

Lilla Näs 3:41

FE11032

DB88C

8850505

20012

Falun

SKALA 1:100 (A4)

2019-03-30