



LÄGENHET TYP 5

STORLEK YTA
3 RoK 104 m²

LGH NR VÅNINGSPÅN
09-1001 10 (0 tr över markplan)

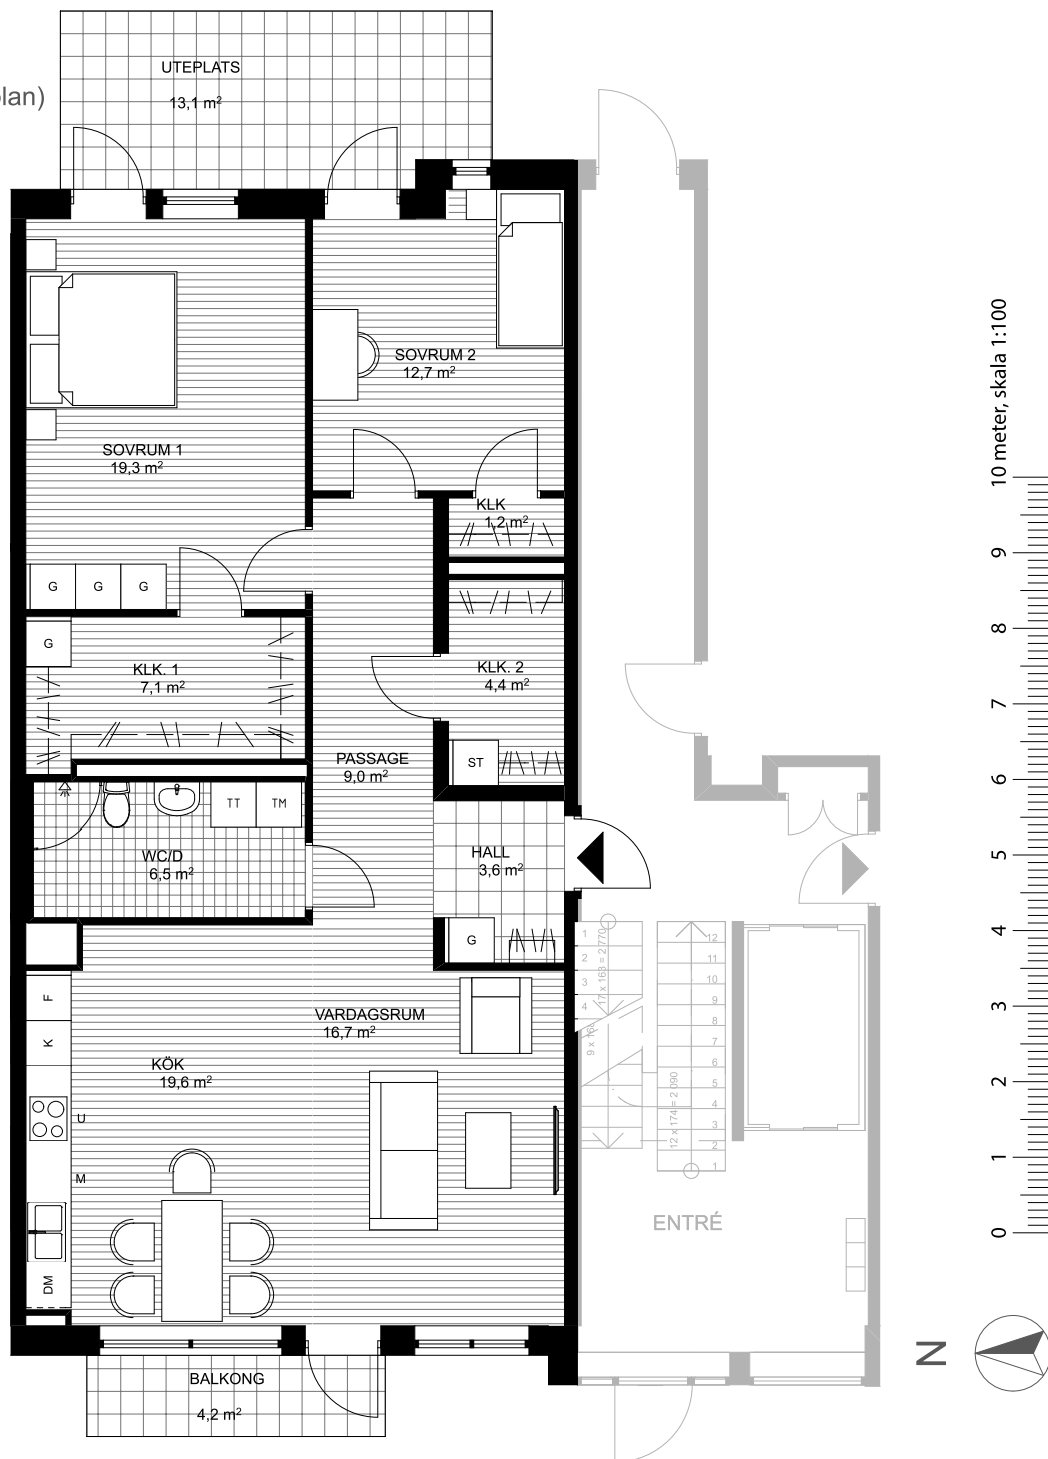

ORIENTERINGSFIGUR

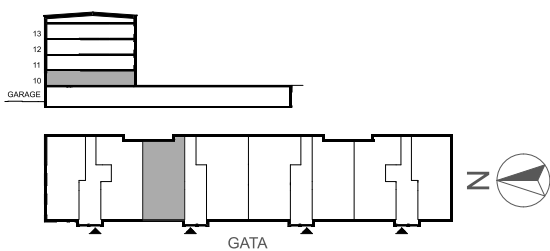

SYMBOLFÖRKLARING

K	Kyl		Spis	DM	Diskmaskin	ST	Städsåp
F	Frys	U	Ugn	TM	Tvättmaskin		
K/F	Kyl & frys	M	Mikrovågsugn	TT	Torktumlare		
	Diskho	G	Garderob	KM	Kombimaskin		