


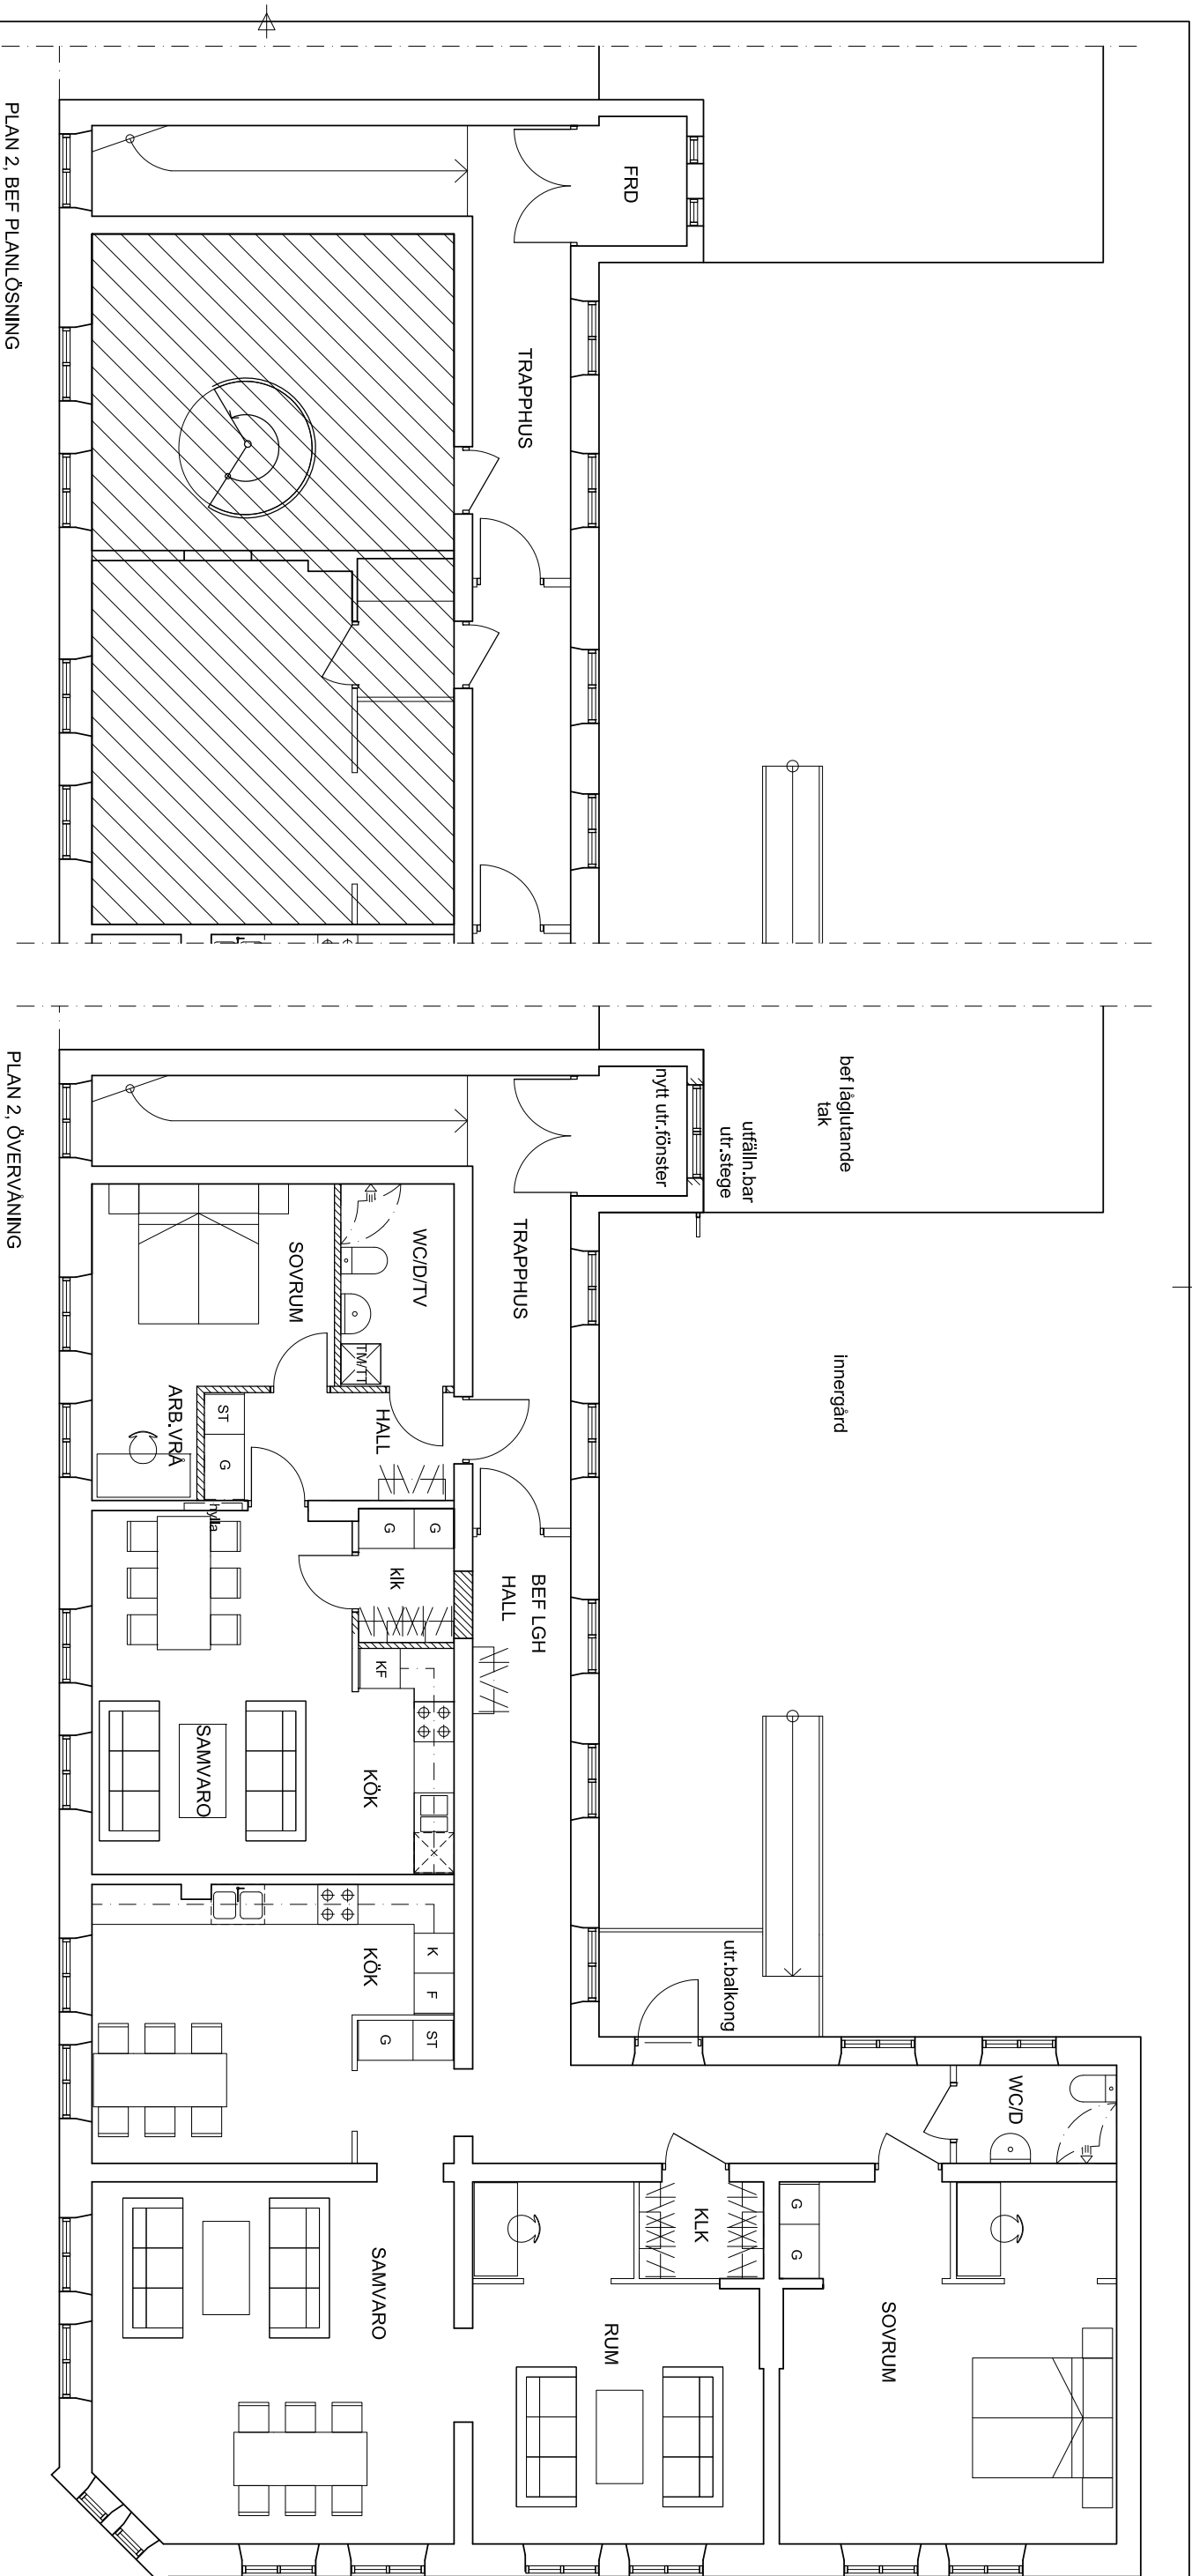

PLAN 2, BEF PLANLÖSNING
ÖVRE DEL AV BUTIKSLOKAL PÅ BV

PLAN 2, ÖVERVÄNNING



FASAD MOT VÄSBYGATAN-OFÖRÄNDRAD

BET	ANDRINGEN AVSER	SIGN	DATUM
BYGGLOVSRTNING			
 Karin Petterssons ARKITEKTBYRÅ AB 0431 - 47 84 00 www.karinpetterssons.se			
KRINGLAN 7			
HÖGANÄS KOMMUN			
UPPDRAG NR 161117	RITAD AV S.Linander	HANDLAGGARE	
DATUM 2016-12-06	ANSVARIG KARIN PETTERSSON		
ÄNDRAD ANVÄNDNING OMBYGGNAD AV LOKAL TILL LGH FOTO BEF FASAD-OFÖRÄNDRAD PLAN 2, ÖV, FÖRE OCH EFTER			
SKALA 1:100	NUMMER A2	BET	