


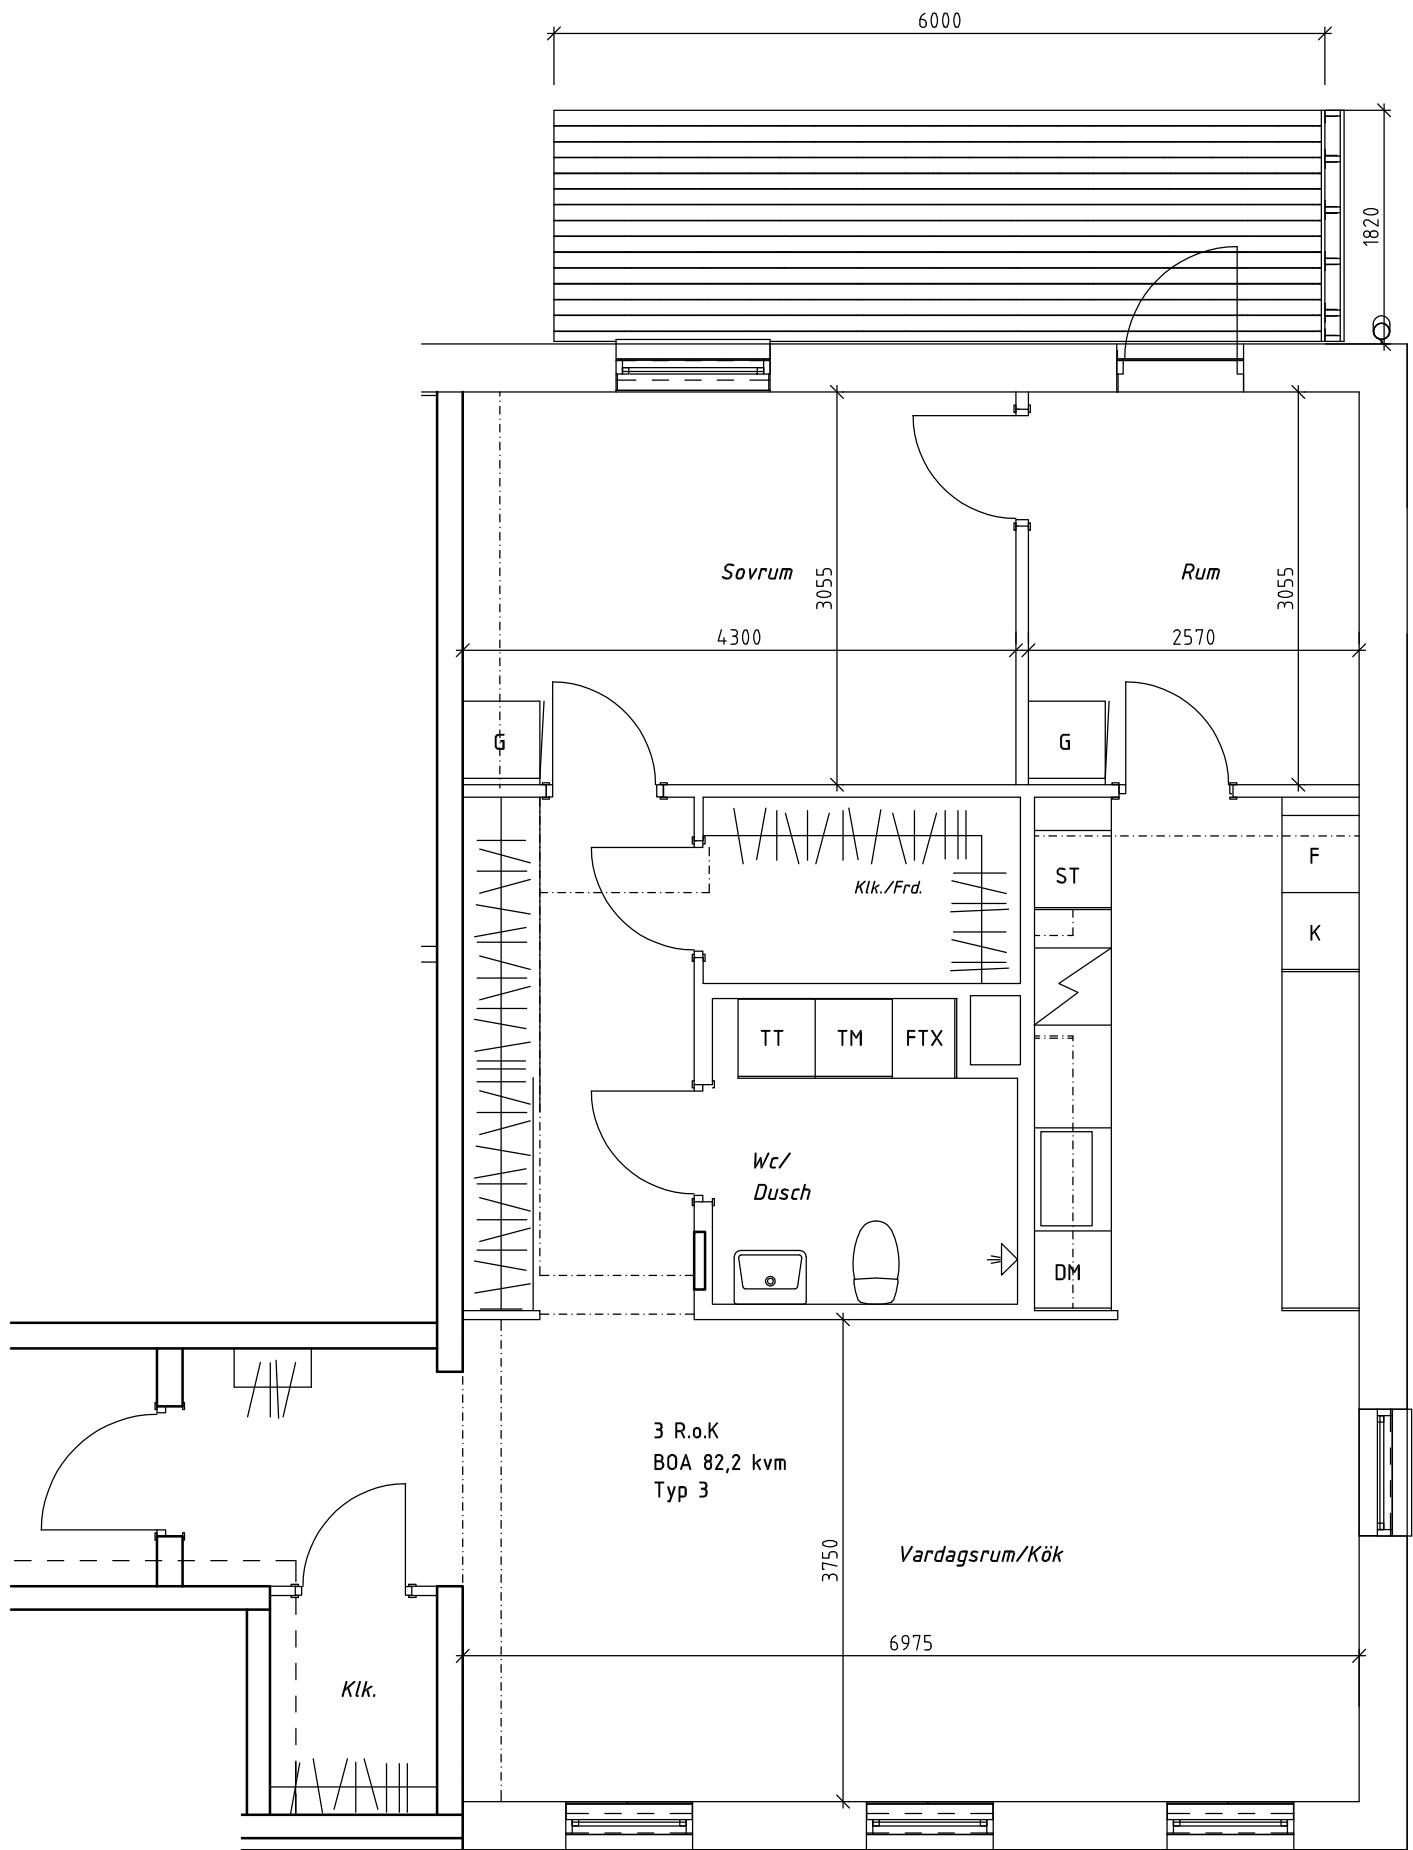

3 ROK MARKPLAN 82,2 KVM

LÄGENHET 3
LÄGENHET 18
LÄGENHET 33
LÄGENHET 48