
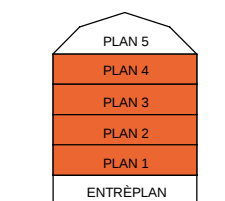
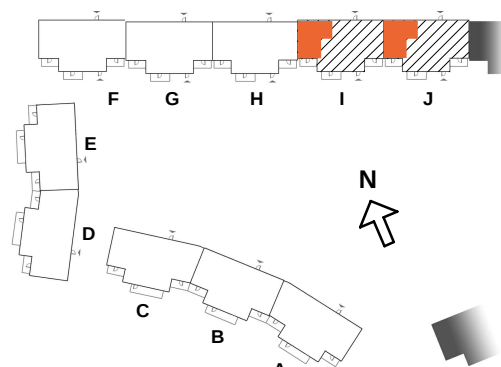


3

ROK

Trapphus	Plan	Storlek	Lägenhet	
I, J	1-4	71 m ²	I-1104/1204/1304/1404	FRD på plan 5.
			J-1104/1204/1304/1404	I/J-1505/1506/1507/1508. 2-2,5 m ²

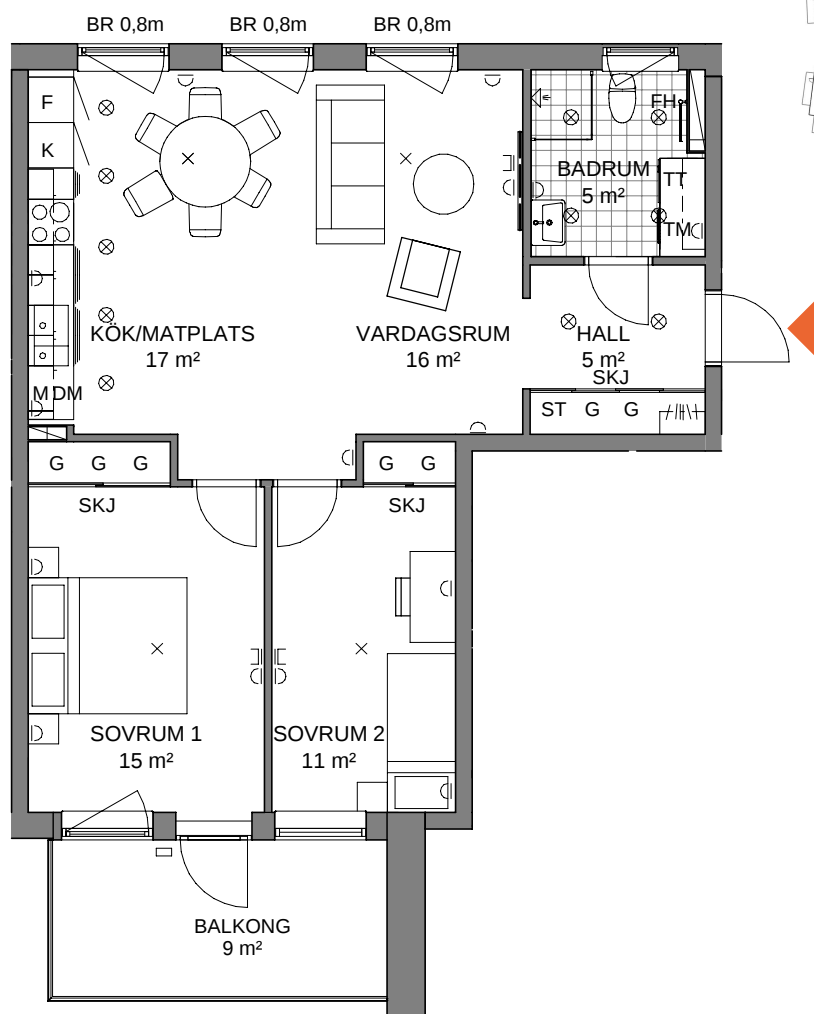

K KYLSKÅP	G GARDEROB	TM TVÄTTMASKIN	RH RUMSHÖJD***	LAMPUTTAG I TAK MED KROK	UTEBELYSNING & UTTAG
F FRYSSKÅP	ST STÄDSKÅP	TT TORKTUMLARE	BR ANGER BRÖSTNINGSHÖJD**	SPOTLAMP I TAK	* INBYGGNADSGUGN PLACERAD UNDER HÄLL MIKROVÅGSUGN I ÖVERSKÅP
K/F KYL/FRYS	DM DISKMASKIN	KM KOMBIMASKIN	FH FÖRBERETT FÖR HANDUKSTORK	ELUTTAG	** BR = 0,6m ÖVER FÄRDIGT GOLV OM INTE ANNAT ANGES, 1,2m I BADRUM
HÄLL*	KAPPHYLLA KLÄDSTÅNG	DUSCHPLATS	FV FÖRSTÄRKT VÄGG FÖR TV	DATAUTTAG	***2,48m DÄR INTE ANNAT ANGES
M MIKROVÅGSUGN			SKJ SKJUTDÖRRAR		

Lägenhetsbeskrivning
Datum: 2023-03-03

Rätt till ändringar förbehålles
Arkitekt: Sweco Architects

Areor uppmätta enl. SS 21054:2020
Ytangelser är preliminära

0 1 2 3 4 5m
SKALA 1:100