


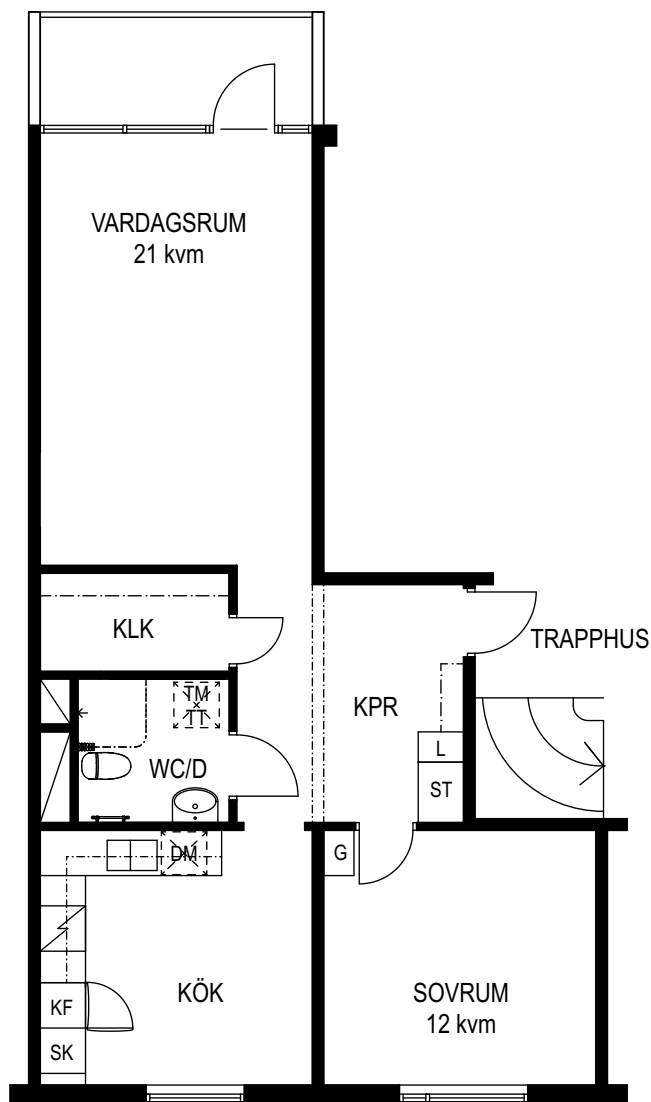

SKALA 1:100
1 CM PÅ RITNINGEN = 1 METER I VERKLIGHETEN

GENERELLA SYMBOLFÖRKLARINGAR

	SPIS		SKAFFERISKÅP		STÄDSKÅP
	PLATS FÖR DISKMASKIN		GARDEROB/HÖGSKÅP		
	KYL/FRYS		PLATS FÖR TVÄTTMASKIN / TORKTUMLARE		
	KYLSKÅP		BÄNKSIVA MED ÖVERSKÅP		
	FRYS		KAPPHYLLA		

LGH NR: 74 • VÅNINGSPÅN 2 • TROSALUNDSGATAN 3A
LGH NR: 82 • VÅNINGSPÅN 2 • TROSALUNDSGATAN 3B

LGH NR: 77 • VÅNINGSPÅN 3 • TROSALUNDSGATAN 3A
LGH NR: 85 • VÅNINGSPÅN 3 • TROSALUNDSGATAN 3B

ANMÄRKNING
AVVIKELSER BETR. RUMSSTORLEKAR MM KAN
FÖREKOMMA PÅ PLANRITNINGEN