


HUVUDMÅTT CA MÅTT 1 X MÅTT 2

V-Rum 3910 x 5430
Kök 3440 x 3340
Sov 3620 x 3340
Hall 6130 x 1720
WC 1500 x 2880

Dörr 1,2 Befintlig
Dörr 3 8x20,5
Dörr 4,5 7x20,5

MÅTT 1

MÅTT 2

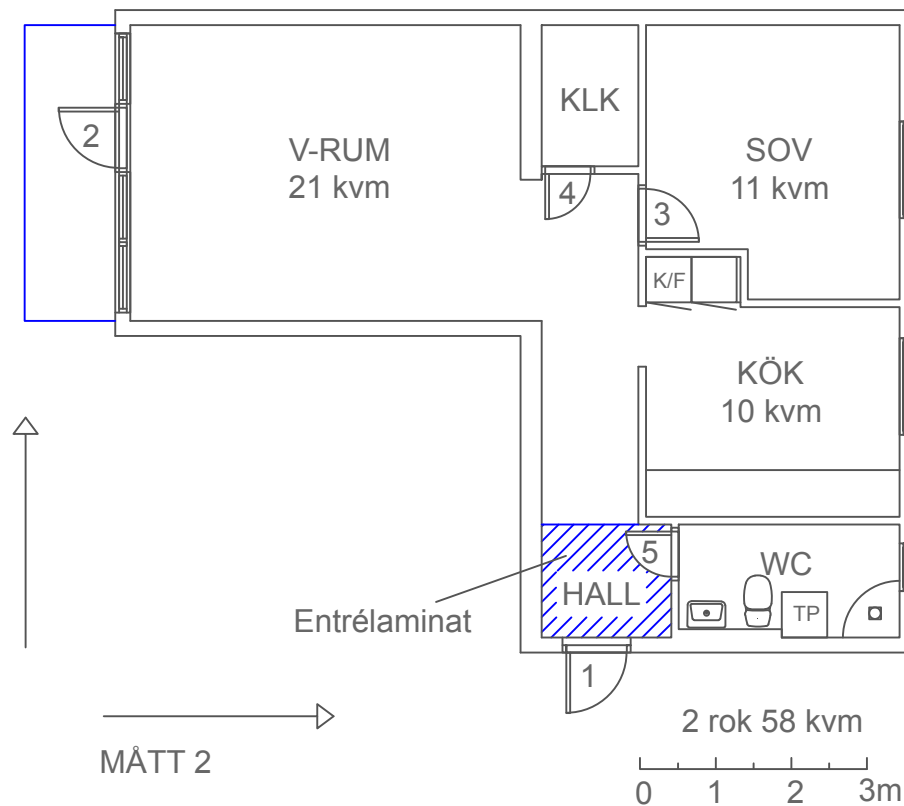

PLANRITNING
Vallvägen 4B, lgh 1103
Lilla Näs 3:42
20010
Kopparstaden Korsnäs Hosjö AB
FE11032
DB88C
8850506
Falun

SKALA 1:100 (A4)

2019-08.07