


HUVUDMÅTT CA MÅTT 1 X MÅTT 2

V-Rum 5300 x 3610
Kök 3580 x 3420
Hall 1600 x 2150
WC 1600 x 2020

ELC = B5

MÅTT 1

MÅTT 2

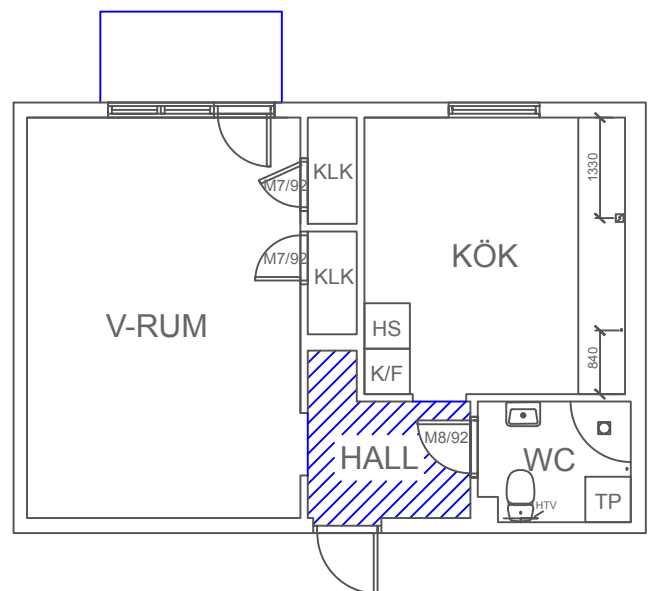


PLANRITNING
1 rok 42,5 kvm
Jämtbovägen 19A, lgh 1202
SBB i Avesta AB
8875014
Avesta

2020-12-30

Avvikelser kan förekomma.

SKALA 1:100 (A4)

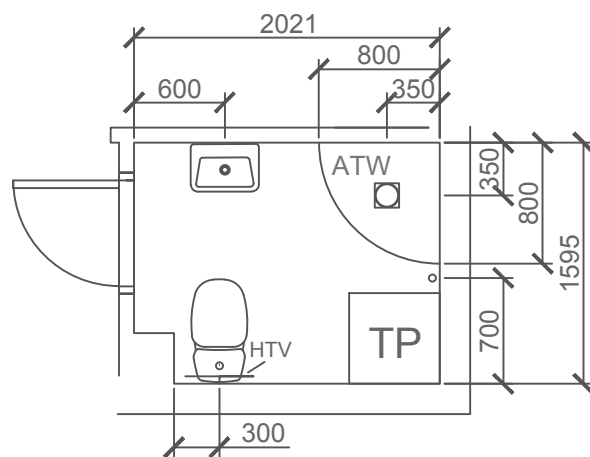

Duschvägg:
ATW/H +ATW/V

SKALA 1:50 (A4)

PLANRITNING
1 rok 42,5 kvm
Jämtbovägen 19A, lgh 1202
SBB i Avesta AB
8875014
Avesta

2020-12-30

Avvikelser kan förekomma.