


EV SOVRUM VID BEHOV

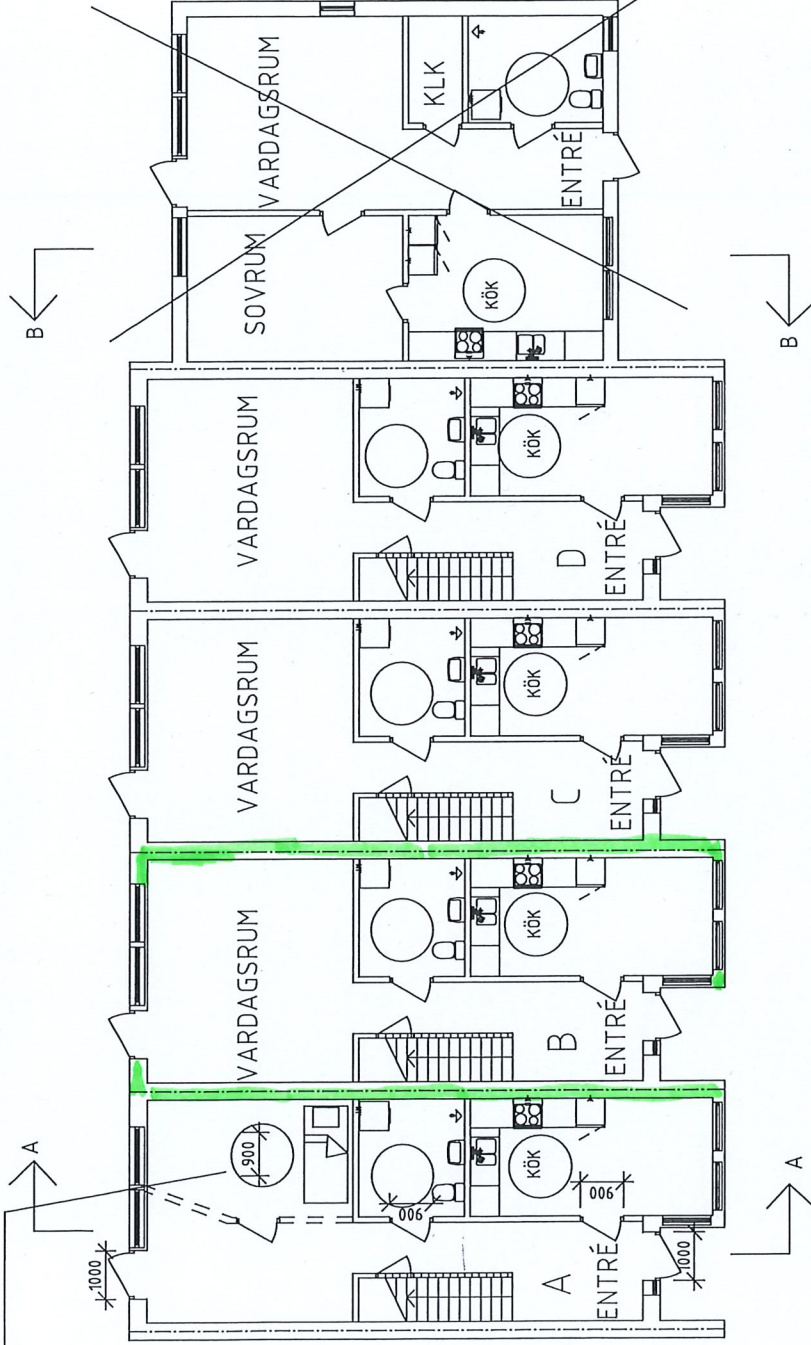


BRÄNCELLSGRÄNS E160

BOTTENPLAN

SKALA 1:100 PÅ A-3

BET	ART	ÄNDAMÅN	ÅR	SEN	DATA
FÖRFRÅGNINGSUNDERLAG					
NBA TEKNIK					
REJMYRE 1126 FINSPÅNGS KOMMUN					
UPPRAG NR	REVIS AV	HANDLÄGGARE			
	A151				
DATA	2020-06-03	ANSVARIG			
OMBYGGNAD TILL LÄGENHETER BOTTENPLAN					
SKALA	1:100	NUMMER	I BET		
			A		

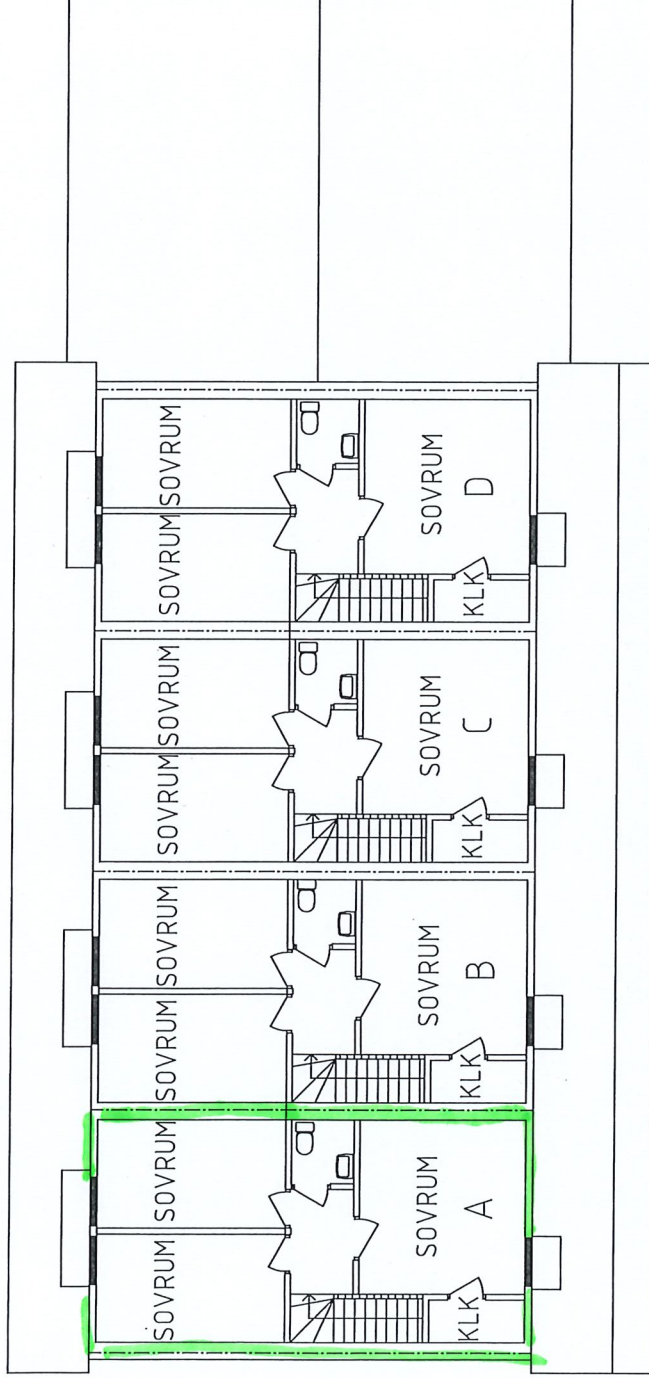

PLAN 1 TRAPPA

BRANCELLSGRÄNS E160

SKALA 1:100 PÅ A-3

BET	ANT	ANVÄNDNING	AVSEER	SEEN	DATUM
FÖRFRÅGNINGSUNDERLAG					
NBA TEKNIK					
REJMYRE 1:126					
FINSKÅNGS KOMMUN					
UPPERLAG NR	RYTAD AV	ANSVARIG	HANDLAGARE		
2020-06-03	ABN	ANSVARIG			
OMBYGGNAD TILL LÄGENHETER					
PLAN 1 TRAPPA					
SKALA	1:100	NUMMER			1 BET