


Viss avvikelse kan förekomma.
Skala och mått kan avvika från verkligheten.

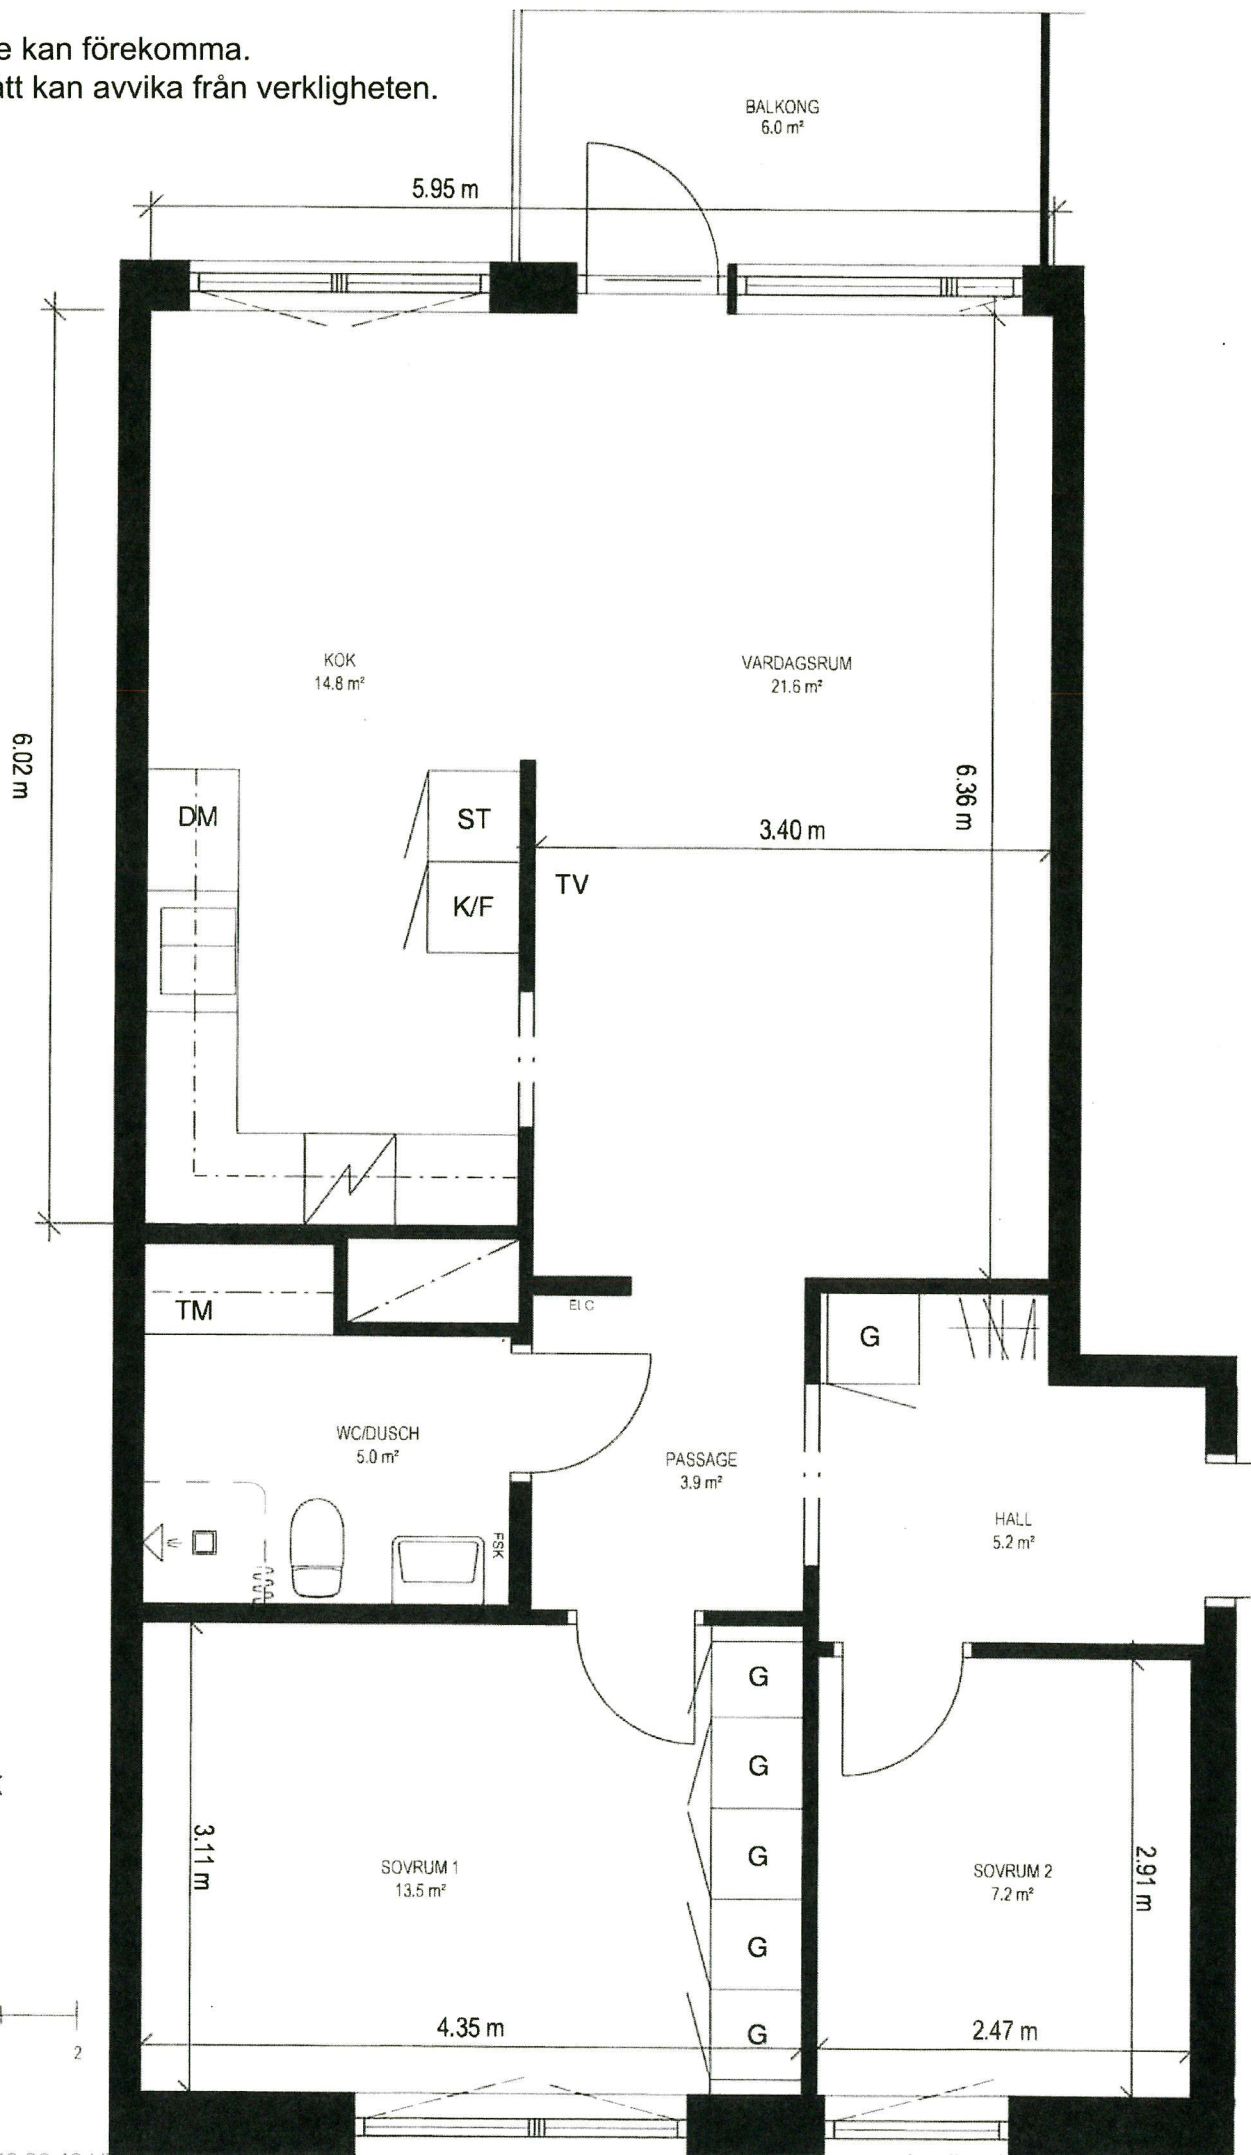

LÄGENHET 3 ROK
typ M, 74,0m²

R	S
1101 AMv 8	1103 GLv 3
1201 AMv 8	1203 GLv 3
1301 AMv 8	1303 GLv 3
1401 AMv 8	1403 GLv 3

SKALA 1:50



Tuve 134:1 (södra)