


# 2 Rok

54,0m<sup>2</sup>

## KV. HYDRAN 2

Lägenhetsnummer 17-1003  
Sjöjungfrugatan 17

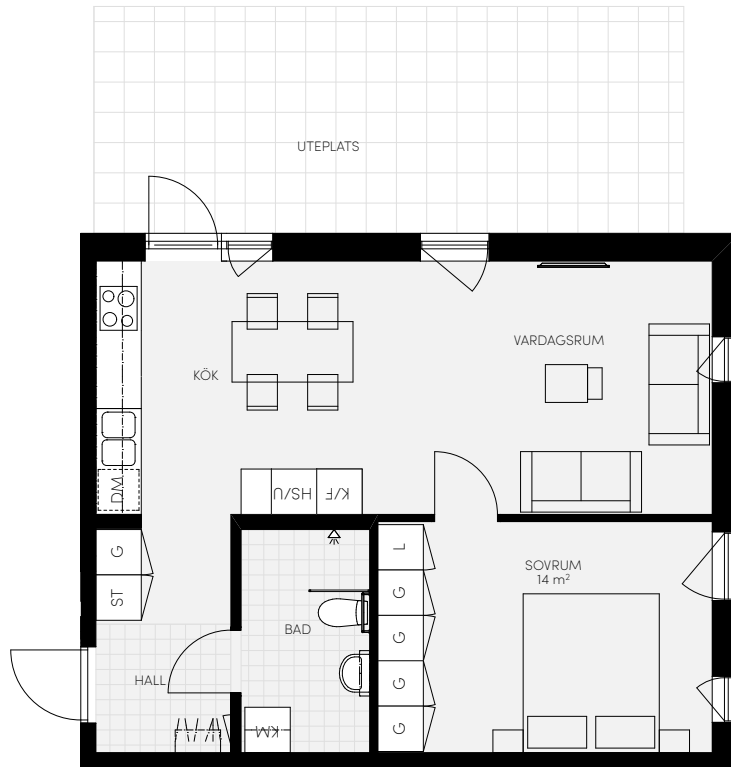

1m 2m 3m 4m 5m  
skala 1:100 (originalformat A4)

Ytangivelser är preliminära.  
Illustrerad plan redovisar ett möbleringsförslag.  
Rätt till mindre ändringar förbehålls.




SYMBOLISK SEKTION

LÄGENHETSNUMMER  
**17-1003**

### FÖRKLARINGAR

|     |                          |      |                                        |
|-----|--------------------------|------|----------------------------------------|
| K/F | Kombinerad kyl/frys      |      | Inbyggadshäll                          |
| DM  | Förberett för diskmaskin | HS/U | Högsåp med inbyggadsugn                |
| G   | Garderob                 | KM   | Kombinerad tvättmaskin och torktumlare |
| ST  | Städsåp                  | HS   | Högsåp                                 |
| L   | Linnesåp                 | H/H  | Hatthylla                              |

### ORIENTERINGSFIGUR

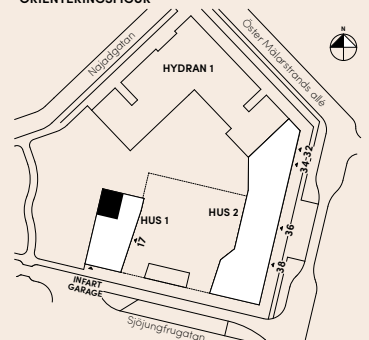

DATUM: 2019-10-18