
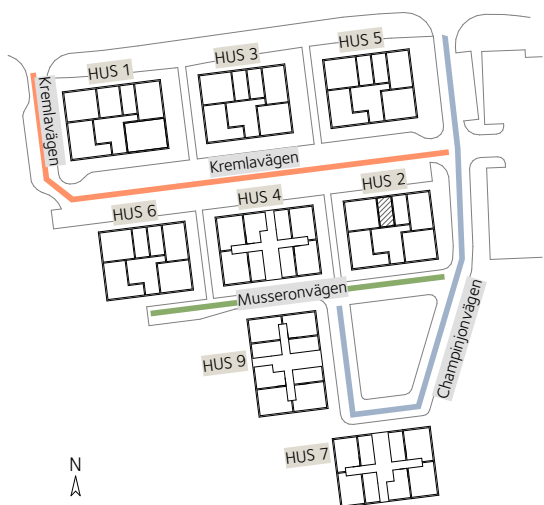
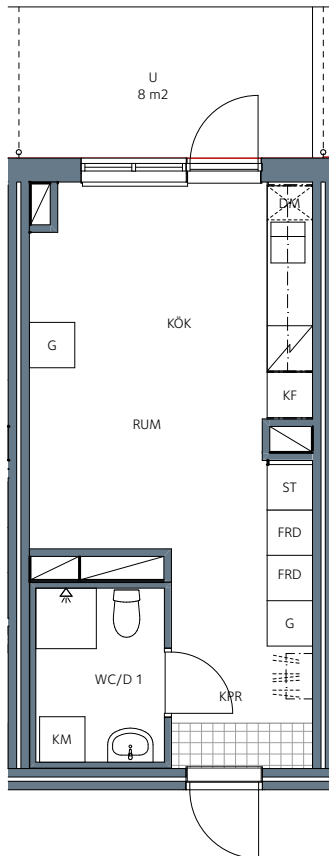


Skala 1:100

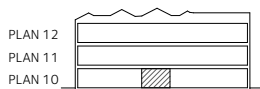

Rumshöjd ca 2.5 meter
Rumshöjd badrum, wc och vid u-tak ca 2.3 meter
Bröstningshöjd fönster ca 0.6 meter där ej annat anges
Upprättad 2022-05-31
Originalformat A4

K/F	Kyl / Frys	KM	Kombimaskin	G	Garderob		Hatthylla
	Spishäll och ugn		Duschplats	ST	Städsåp		Förrådshylla med klädstång
	Diskmaskin Plats för mikrovågsugn i väggskåp ovan. Mikrovågsugn ingår ej						Schakt