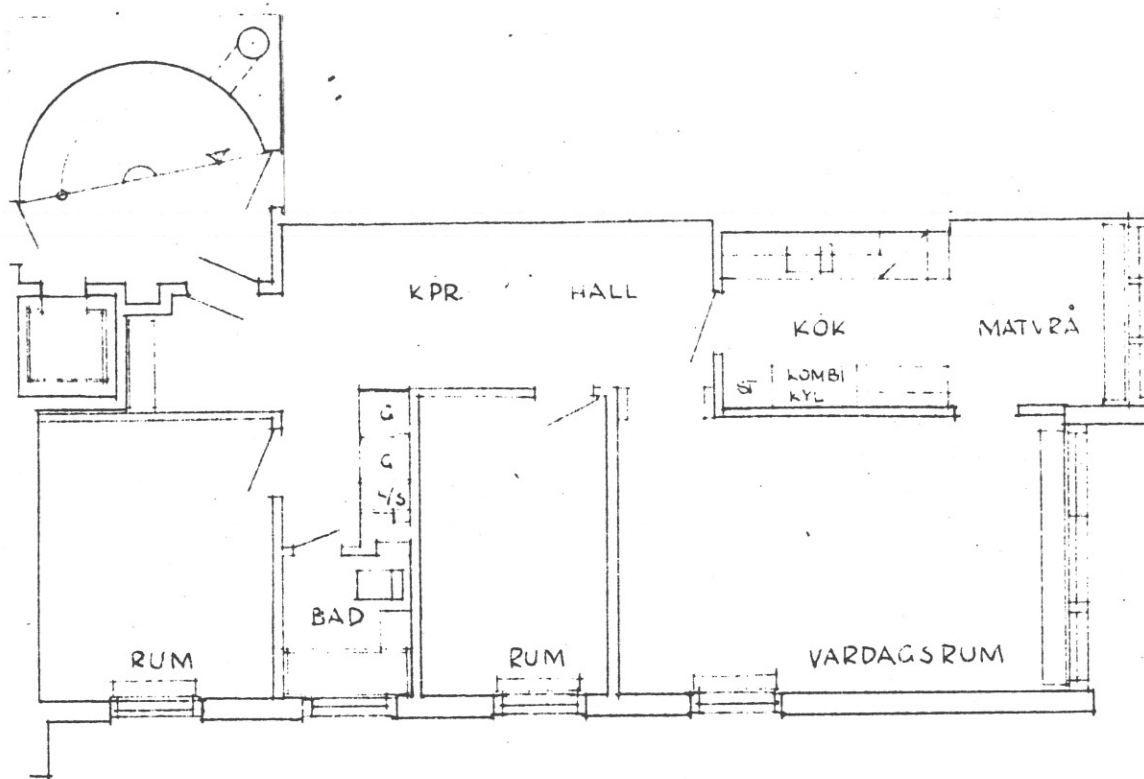


SKALA 1:100

KV. LÅNGSKYLEN 6 , HAGSÄTRA CENTRUM

OBJEKT NR: 11

GATUADRESSER: HAGSÄTRA TORG 10

| LÄGENH-TYP   | LÄGENH-YTA | LÄGENH-NR |     |
|--------------|------------|-----------|-----|
| 3.rk         | 81,7       | 161       | 173 |
| IKANO BOSTAD |            | 164       | 176 |
|              |            | 167       | 179 |
|              |            | 170       |     |