



1 Rum och Kök

40,3 kvm

B1303

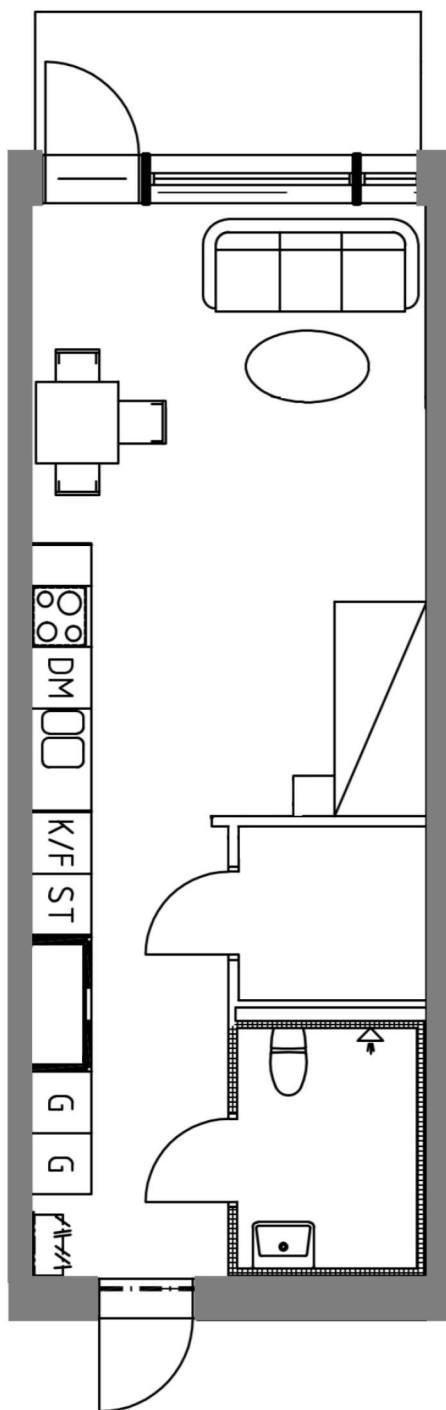

← 1m 2m 3m →

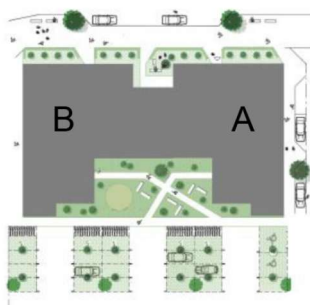

ST	Städskap	KM	Kombimaskin	K/F	Kyl/frys
G	Garderob	K	Kylskåp	DM	Diskmaskin
L	Linneskåp	F	Frysskåp	↘	Spis/ugn

SLÄTTÖ

KUNGSMYNTANT.SE – UTHYRNING@SLATTOFORVALTNING.SE

Måttavvikelser kan förekomma. Hänsyn till spegelvända lägenheter har ej tagits. Slättö reserverar sig för eventuella fel.