


Kv FREJ 3, BORLÄNGE


2 RoK, 61 kvm

Lgh nr 07-1010-11-4, vån 2

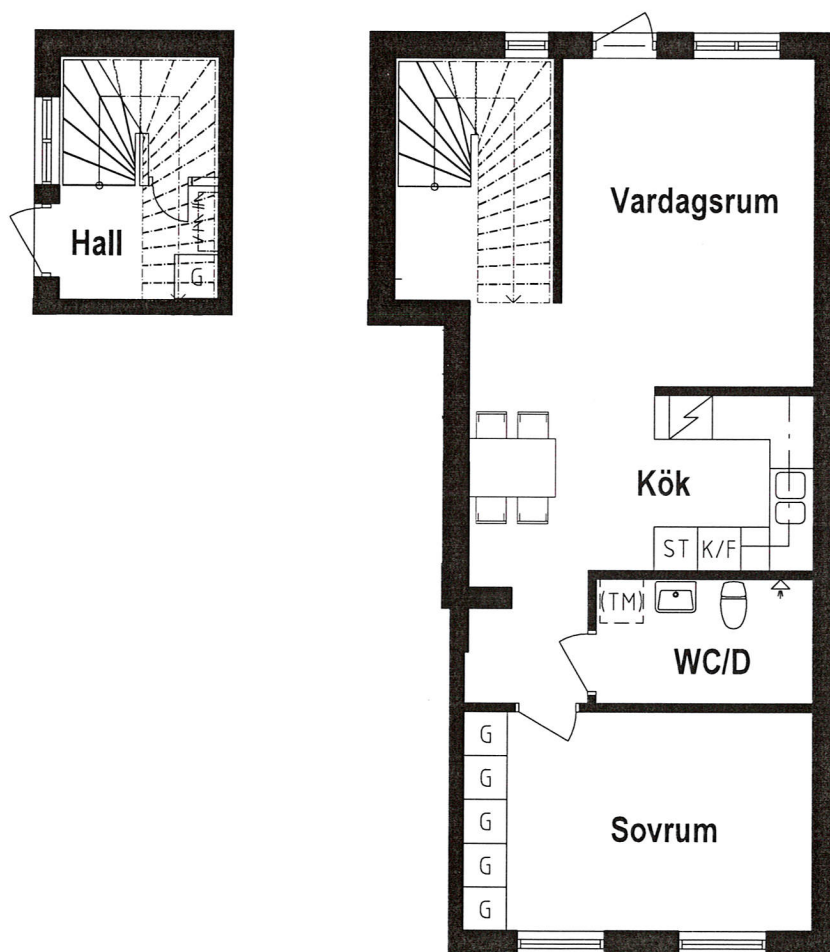

FÖRKLARINGAR

DM	Diskmaskin	G	Garderob
K	Kyl	ST	Städ
F	Frys	(TM)	Förberedd för tvättmaskin
	Spis		Schakt

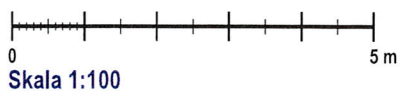

Skala 1:100