

KVARN SJÖN UTTRAN


Botkyrka kommun

Lägenhet 1306


Plan 3.5

3 Rok

Planritning

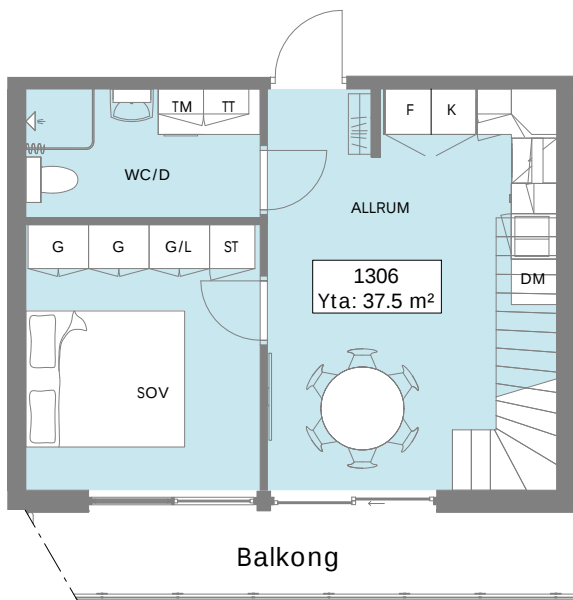


Loft

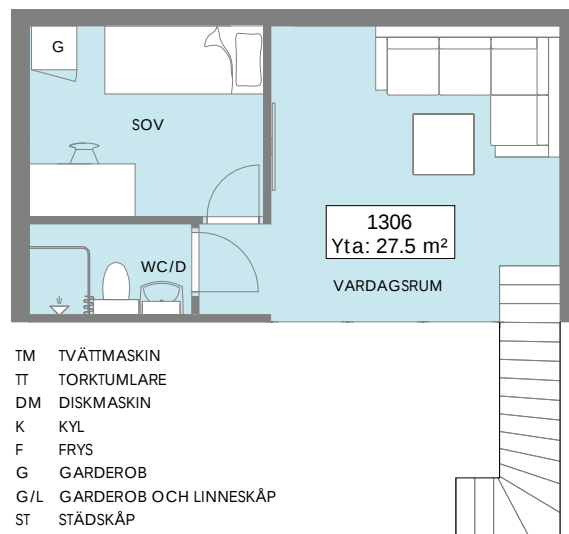



- TM TVÄTTMASKIN
- TT TORKTUMMLARE
- DM DISKMASKIN
- K KYL
- F FRY
- G GARDEROB
- G/L GARDEROB OCH LINNESKÄP
- ST STÄDSKÄP

Översikt

Plan 3.5

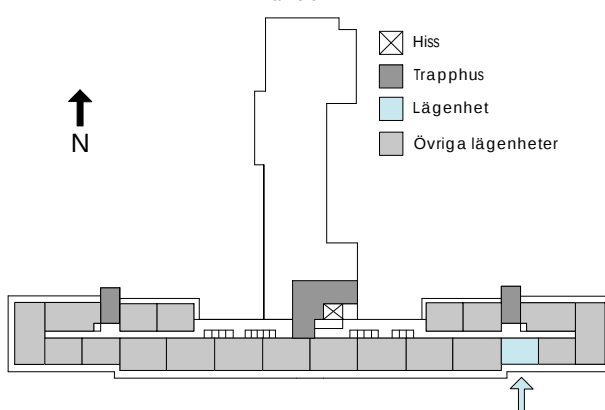

Sektion

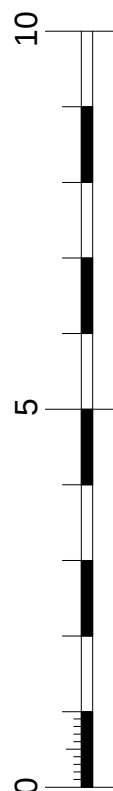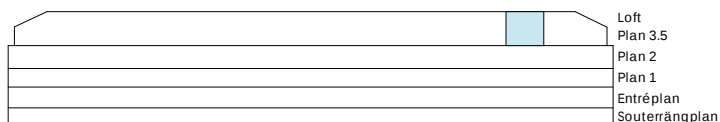

SKALA 1:100

Observera att översiktsplanen inte är skalenlig