


ALTANEN

NORRKÖPING

GRUNDINGEN

Storlek: 1 RoK
Area: 35 kvm
Lägenhet: 1204, 1304, 1403

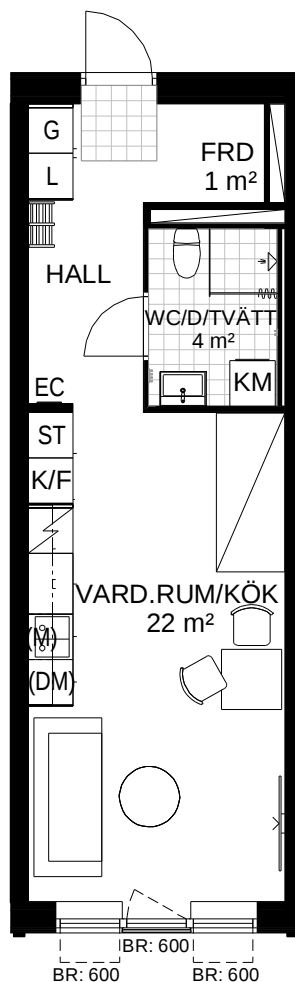


0 1 2 3 4 5 Meter
 SKALA 1:100 (A4)

FÖRKLARINGAR

G	Garderob	KM	Kombimaskin för tvätt och tork
L	Linneskåp	(M)	Plats för micro
ST	Städsåp	EC	Elcentralsåp
K/F	Kyl/frys	FRD	Förråd
	Spis		Öppningsbart fönster
DM	Diskmaskin		Lägenhetsplacering
(DM)	Förberett för diskmaskin, kan ersätta lådhurts		

Takhöjd i lägenheter är 2,5 m.

ÖVERSIKTSBILD

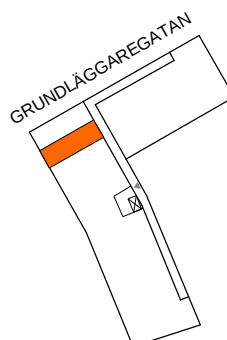

Plan 5	
Plan 4	
Plan 3	
Plan 2	
Plan 1	