


2 rok

51 kvm

Lgh 1504 Våning 6

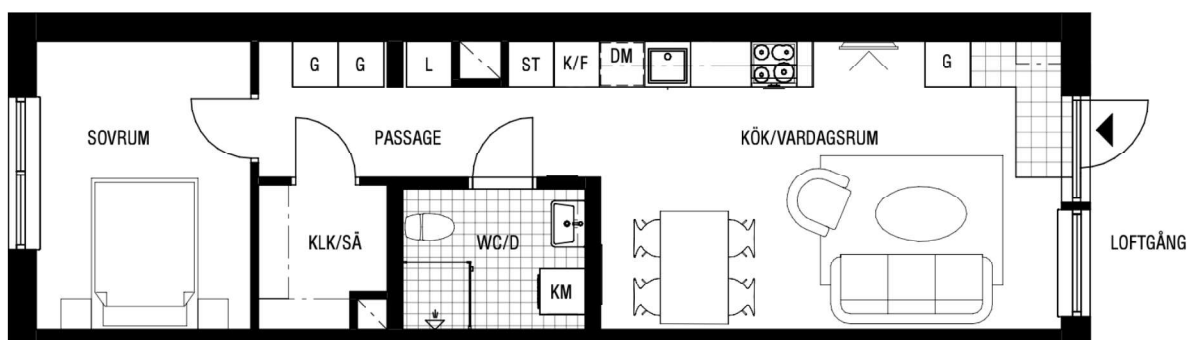

Skala 1:100

Viss avvikelse gällande placering och storlek på schakt kan förekomma.

Teckenförklaring

G	Garderob
L	Linneskåp
ST	Städsåp
K	Kylskåp
F	Frys
K/F	Kyl/Frys
DM	Diskmaskin
TM	Tvättmaskin med bänkskiva ovan
TT	Torktumlare med bänkskiva ovan
KM	Kombimaskin tvätt/tork med bänkskiva ovan
KLK	Klädkammare
KLK/SÄ	Klädkammare/Säsongsutrustning

► Entré

Spishäll med ugn

--- Inklädnad/överskåp i kök

Kapphylla

Klinkergolv

Takhöjd i lägenhet: 2,5 m om inget annat anges.

