

LGH 405

2 RoK | 58 m²

Genomgående tvårumslägenhet med köksö. Ingång från rymlig entrébalkong och privat balkong i söderläge.

GENERELLT

Rumshöjd	2,5 m
Golv	Parkett
Väggar	Betong/målad gips
Tak	Betong
Fönsterkarmar	Trä

BADRUM

Golv	Klinker
Väggar	Kakel
Tak	Betong
Tvätt	Tork- och tvättmaskin

CYKELPARKERING

Entréplan	Gemensamt cykelrum
Vid lägenheten	Plats i hall och entrébalkong

ÖVRIGT




Förråd i entréplan resp. källarplan

	kyl/frys
	diskmaskin
	högskåp med ugn
	garderob
	kombimaskin
	kapphylla

PLACERING I HUSET

Våning 4

Lantmäteriets lägenhetsnummer 1301

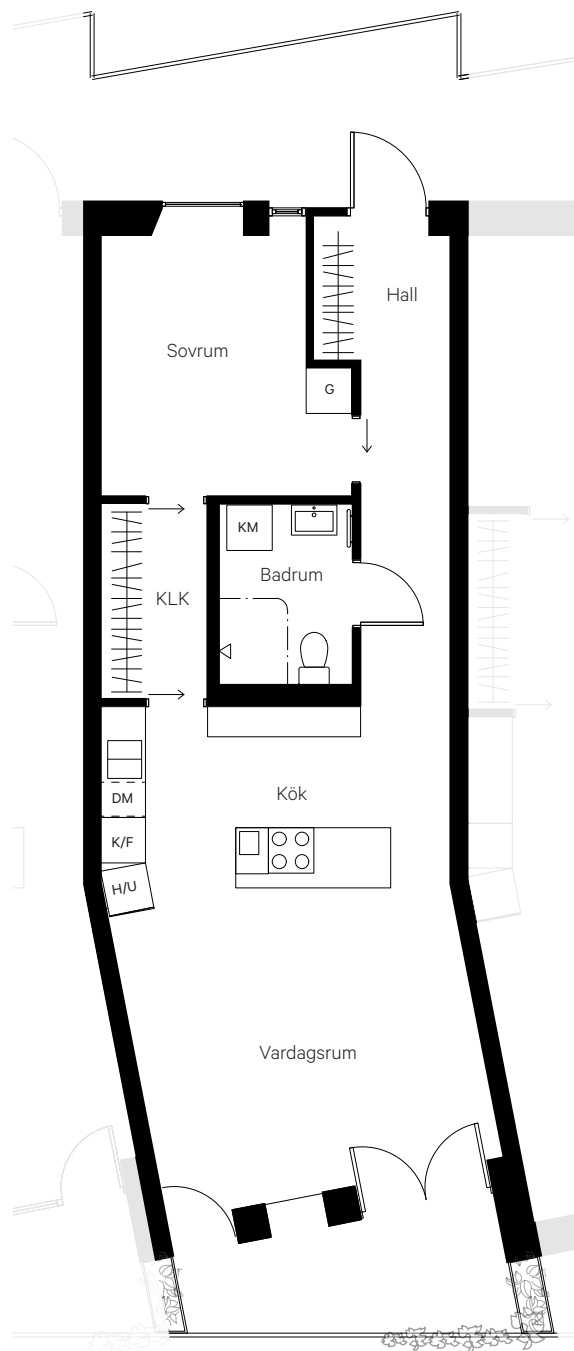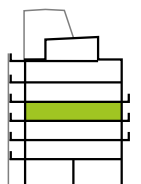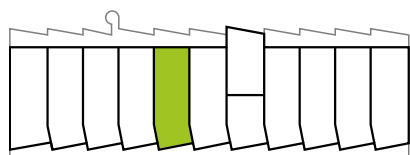

0 5 m N SKALA 1:100