

3 rok




Våning: 1, 2, 3

Lägenhetsnr:

A6-1103


A6-1203

A6-1303

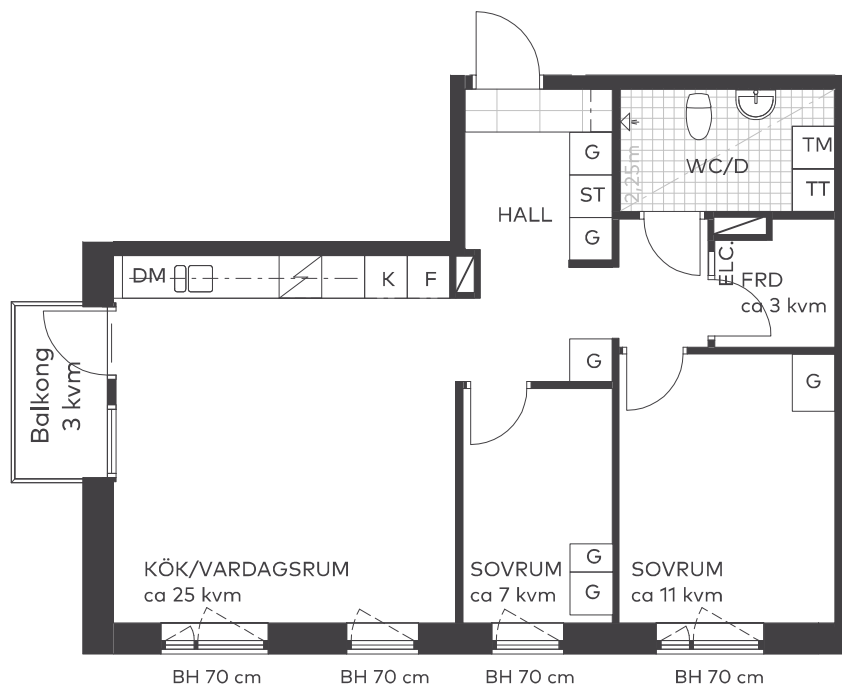

Takhöjd 2,5 m från färdigt golv, om inget annat anges.
I lägenheten monteras vattenburna radiatorer.


Skala 1:100

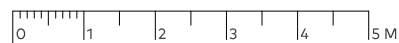

Teckenförklaringar


BH	Bröstningshöjd
G	Garderob
ST	Städskåp
K	Kyl
F	Frys
DM	Diskmaskin
TM	Tvättmaskin
TT	Torktumlare
ELC	Lägenhetscentral

Lägenhetens placering – våningsplan

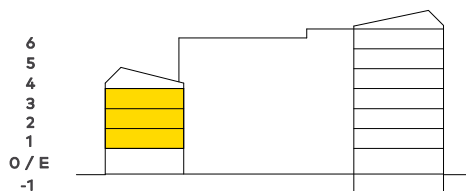

Lägenhetens placering i huset

Pil visar trapphusets entré

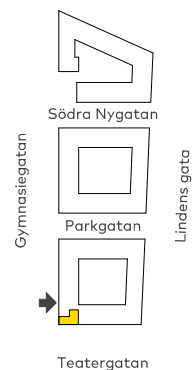

Fastighetsägaren förbehåller sig rätten till ändringar i utförande. Lägenheterna är uppmätta på ritning och variation kan förekomma vid fysisk uppmätning.

