


Kv. Hestur 1 3 RoK, 47 kvm

LGH-NR 1606

Plan 6

Klaksviksgatan 6

FÖRRÅD PLAN -1,
Kistaängsgatan 15,
access via garage
ca 2 kvm

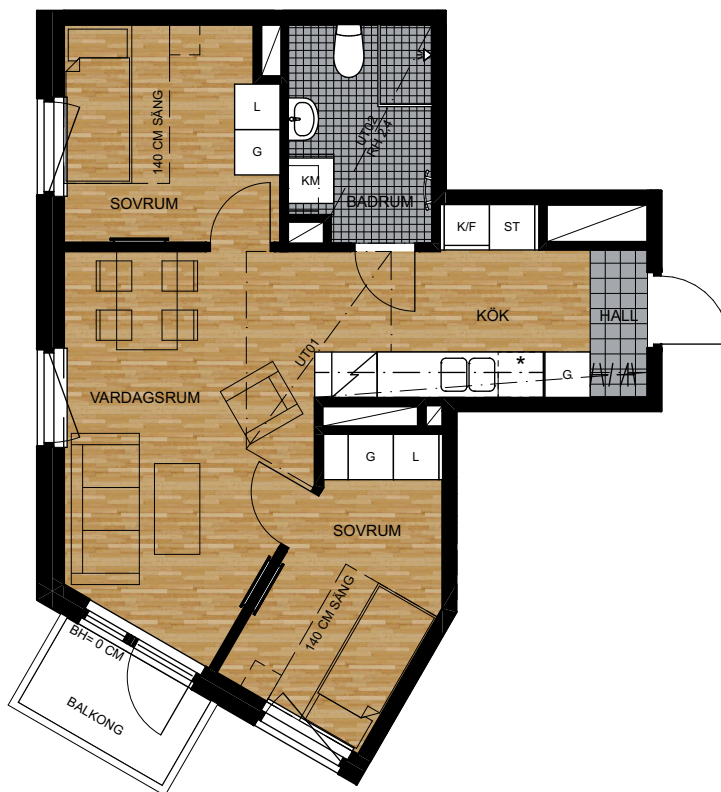

SKALA 1:100



G Garderob

K/F Kyl & frys

KM Kombinerad
tvättmaskin &
torktumlare

Schakt (yta som
upptas av rör)

L Linneskåp

K Kylskåp

Tx Tvättmaskin/
torktumlare
(placering ej
specificerad)

Bröstningshöjd (BH) för fönster är ca
60 cm, om inget annat anges

ST Städsåp

F Frysåp

Handdukstork

Rumshöjd (RH) ca 2,6 m och vid
inklädnader är rumshöjden ca 2,3 m,
om inget annat anges

Hatthylla/
Klädstång

H Högsåp

Duschplats med
draperiskena

Klinker i hall
Klinker i badrum
Parkett i övriga rum

Klädkrok

Spis med
kolfilterfläkt


Undertak/nedbyggd
kanal i takvinkel
(UT01, UT02)

Bänk och skåp över tvättutrustning i
badrum

Uttag och förstärkt
vägg för
upphängning av TV

* Plats för egen
diskmaskin/mikro
OBS inom 1 RoK
endast plats för egen
mikro

Enkelsängar är 90 cm och
dubbelsängar är 180 cm, om inget
annat anges

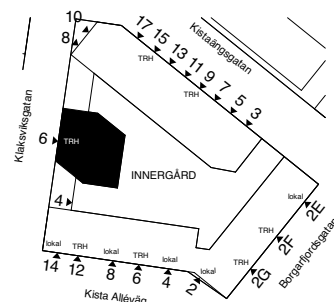

LOKALISERINGSFIGUR

ORIENTERINGSFIGUR

