


3 ROK
138 m²

VISBY PIPDÅNEN
LGH-NR
A1-1401



Brovalvet
Förvaltnings AB

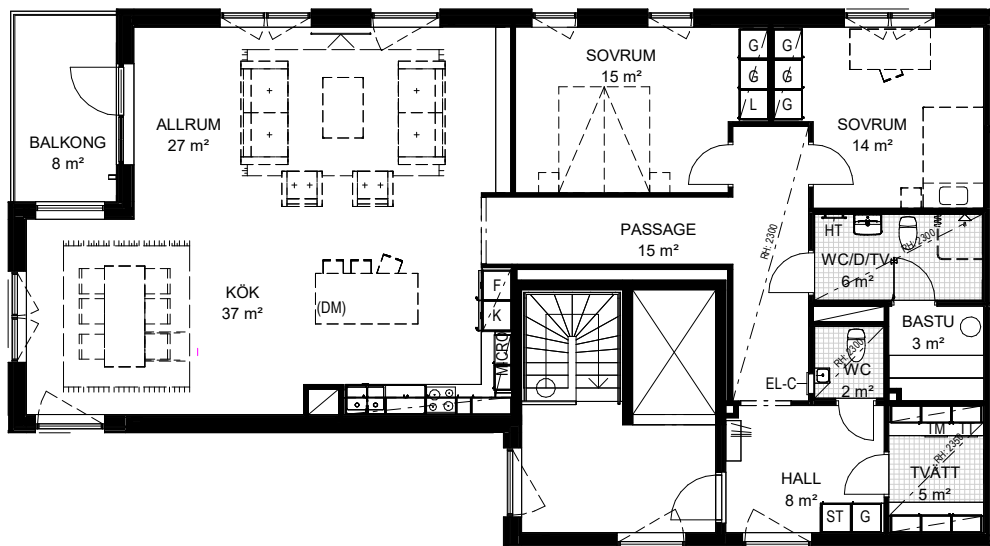

Skala 1:150



RH	= RUMSHÖJD	KM	= KOMBIMASKIN
EL-C	= EL-CENTRAL	G	= Garderob
HT	= HANDDUKSTORK	H	= HÖGSKÅP
DM	= DISKMASKIN	L	= LINNESKÅP
MICRO	= MIKROVÅGSUGN	ST	= STÅDSKÅP
F	= FRYS		= SCHAKT
K	= KYL		
K/F	= KYL/FRYS		
TM	= TVÄTTMASKIN		
TT	= TORKTUMLARE		

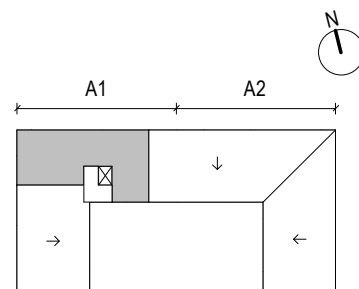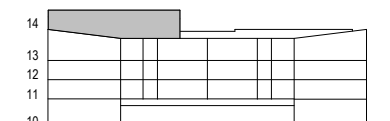

KVARTER A

Rumshöjd är ca 2,6 m där ingenting annat anges. Undertak i våtrum, rumshöjd 2,3 m.
Bröstningshöjd fönster 0,7 m där inget annat anges.
Inspektionsslucka kan förekomma i tak i badrum och på vägg med schakt.
Obs! Eventuella mindre avvikelser m.h.t produktion kan förekomma.