
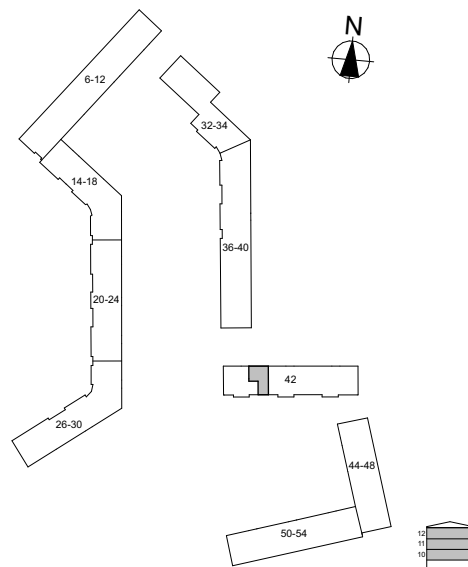


HSB LAGGKÄRLET 7


2 ROK

Prästbolsgatan 42A

Lgh: 16-5400-1-69 58,0m² Plan 12
 Lgh: 16-5400-1-66 58,0m² Plan 11
 Lgh: 16-5400-1-63 58,3m² Plan 10

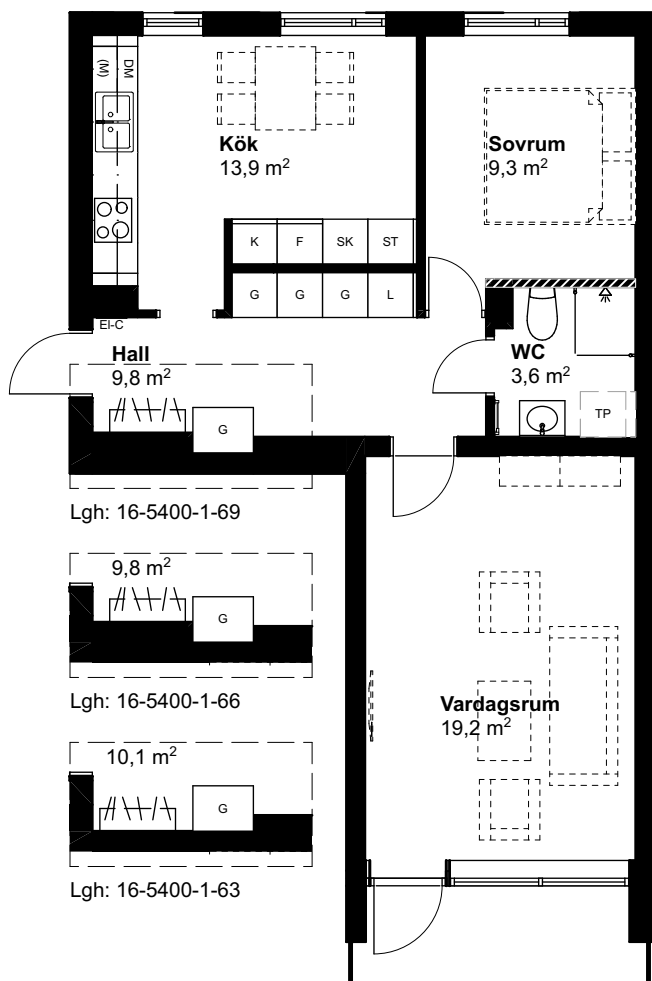

SKALA 1:100 (A4) METER

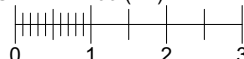

Generell symbolförklaring

	Kapphylla		Plats för tvättpelare		Kylskåp		(M) Plats för micro		Plats för TV
	G Garderob		DM Diskmaskin		F Frys		ST Städ		Installationsvägg *
	L Linneskåp		Spishäll och ugn		SK Skaferi		ELC Elcentral/ IT-skåp		

hsb.se

OBS Kvadratmeter i rummen utgör inte hela bostadsytan. Rätt till ändringar förbehålles
 Ovanstående lägenhetsritning går ej att förändra utöver det som redovisas.

* I installationsvägg är borring förbjuden. Vid upphängning får endast tavelkrok användas.


HSB – där möjligheterna bor