
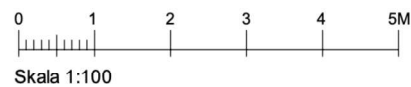


# 3 rok

## 73 kvm

Lgh 1101 Våning 2

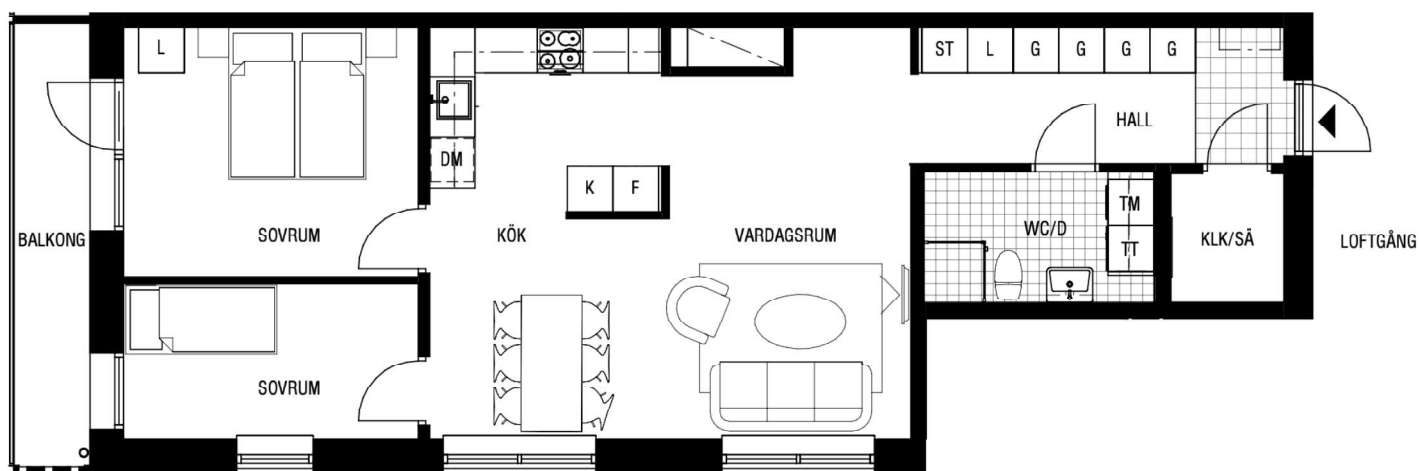

Viss avvikelse gällande placering och storlek på schakt kan förekomma.

### Teckenförklaring

G	Garderob
L	Linneskåp
ST	Städskap
K	Kylskåp
F	Frys
K/F	Kyl/Frys
DM	Diskmaskin
TM	Tvättmaskin med bänkskiva ovan
TT	Torktumlare med bänkskiva ovan
KM	Kombimaskin tvätt/tork med bänkskiva ovan
KLK	Klädkammare
KLK/SÄ	Klädkammare/Säsongsutrustning
▶	Entré
	Spishäll med ugn
---	Inklädnad/överskåp i kök
	Kapphylla
	Klinkergolv

Takhöjd i lägenhet: 2,5 m om inget annat anges.

