

Lägenhetsnummer:

1105



1205

1305

1405

1505


1605

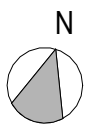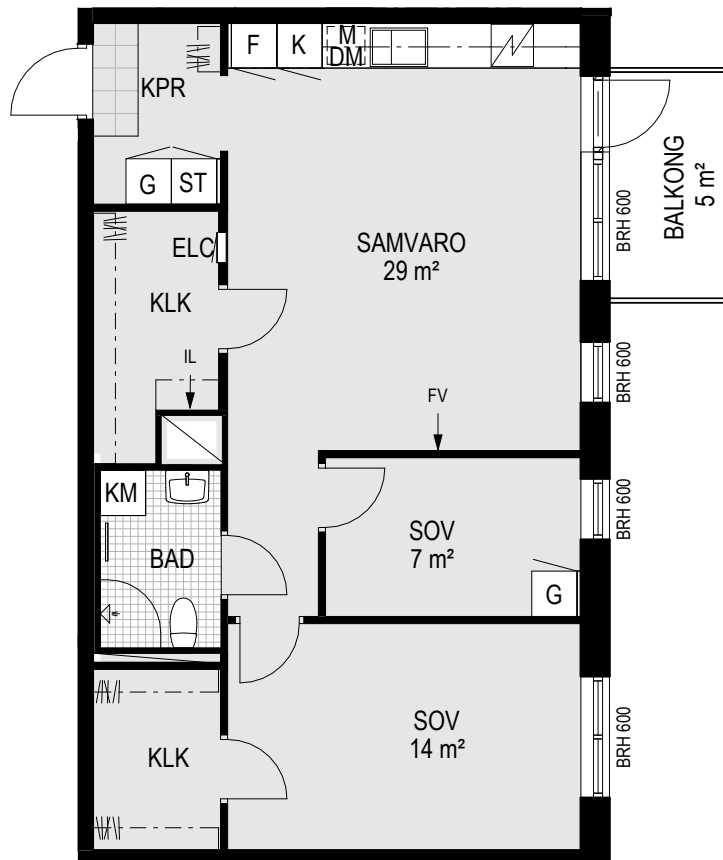

Skala 1:100, A4

- G Garderob
- ST Städsåp
- L Linnesåp
- K Kylskåp
- F Frysskåp
- K/F Kyl-och frysskåp, kombi
- DM Diskmaskin
- M Mikrovågsugn
- TM Tvättmaskin
- TT Torktumlare
- KM Kombimaskin
- FV Förstärkt vägg
- IL Inspektionslucka

- Spishäll och ugn
- Handdukstork
- Dusch med duschväggar
- Elcentral/mediaskåp
- Kapphylla
- Klinkers
- Sänkt takhöjd/inkludnad takvinkel
- Takhöjd 2,5 m om inte annat anges
- Takhöjd i badrum 2,3 m om inte annat anges
- Fönstrets höjd över golv (mm)

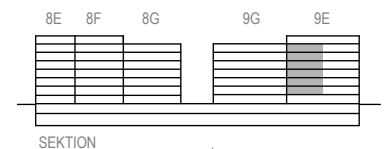

SEKTION

