



Stadsnära Bostäder

1 RoK
33 m²


LGH: A1001, A1101, A1201, A1301, A1401

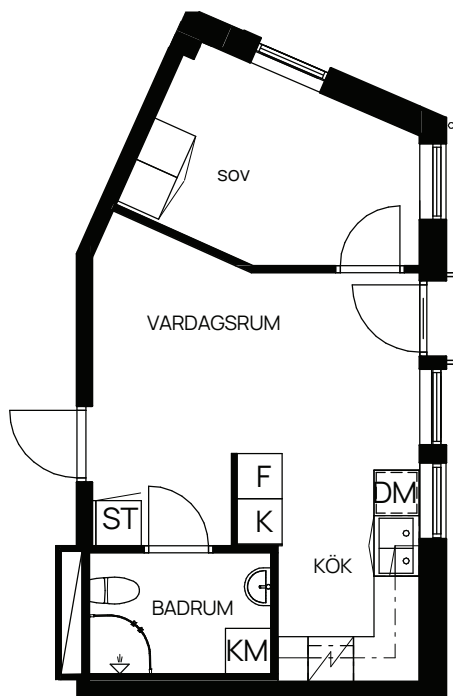


SKALA 1:100

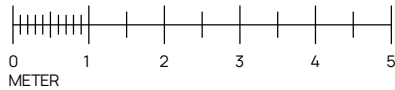

OBS! Tillgång till balkong, uteplats eller fransk balkong enligt lägenhetslista.

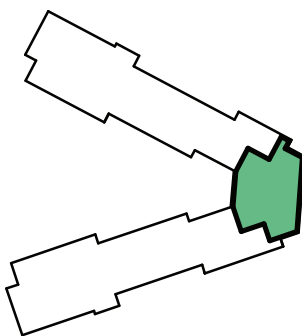

PLAN 15
PLAN 14
PLAN 13
PLAN 12
PLAN 11
PLAN 10
KÄLLARE

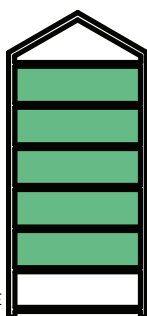

TECKENFÖRKLARING

KLÄDHÄNGARE	ÖVERSKÅP
G GARDEROB	DM FÖRBERETT FÖR DISKMASKIN
SPIS	INSTALLATIONSSCHAKT
KM KOMBIMASKIN	SPISFLÄKT
K/F KOMBINERAD KYL/FRYS	FÖRBERETT MED ELUTTAG FÖR MIKRO
INSPEKTIONSLUCKA	RADIATOR

Med reservation för eventuella ändringar.

Bofaktablad upprättat 2021-11-08
Bofaktablad reviderade 2022-06-16