


10-028-036

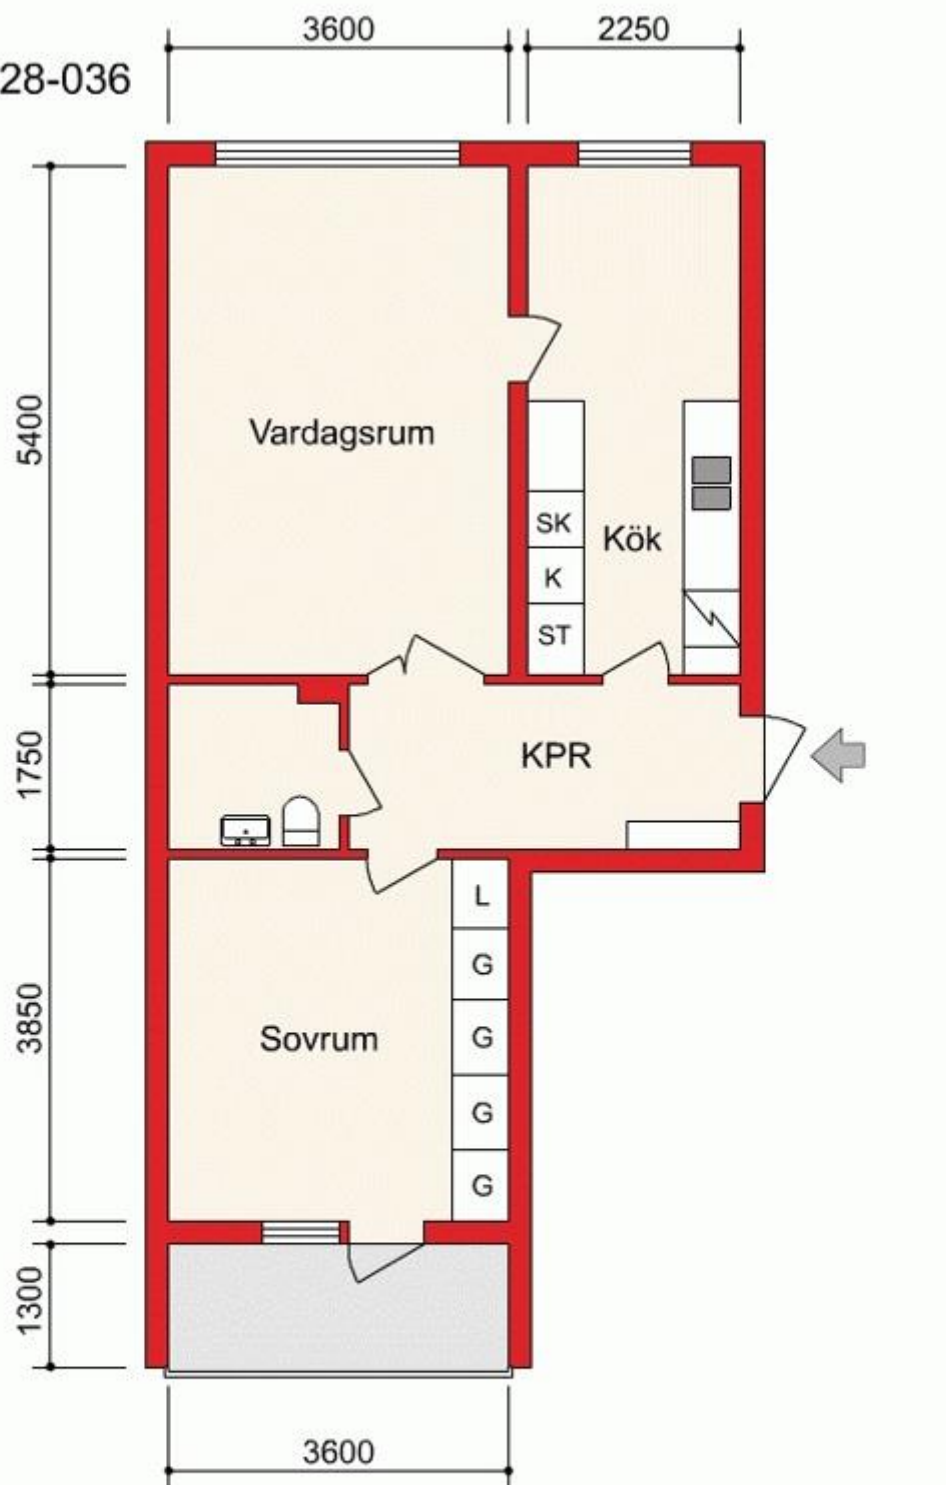

www.proveit.se

Planritningen baseras på en skiss, avvikelser kan förekomma
Samtliga mått är ungefärliga