
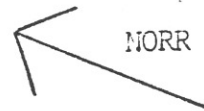


IKANO

Bostad

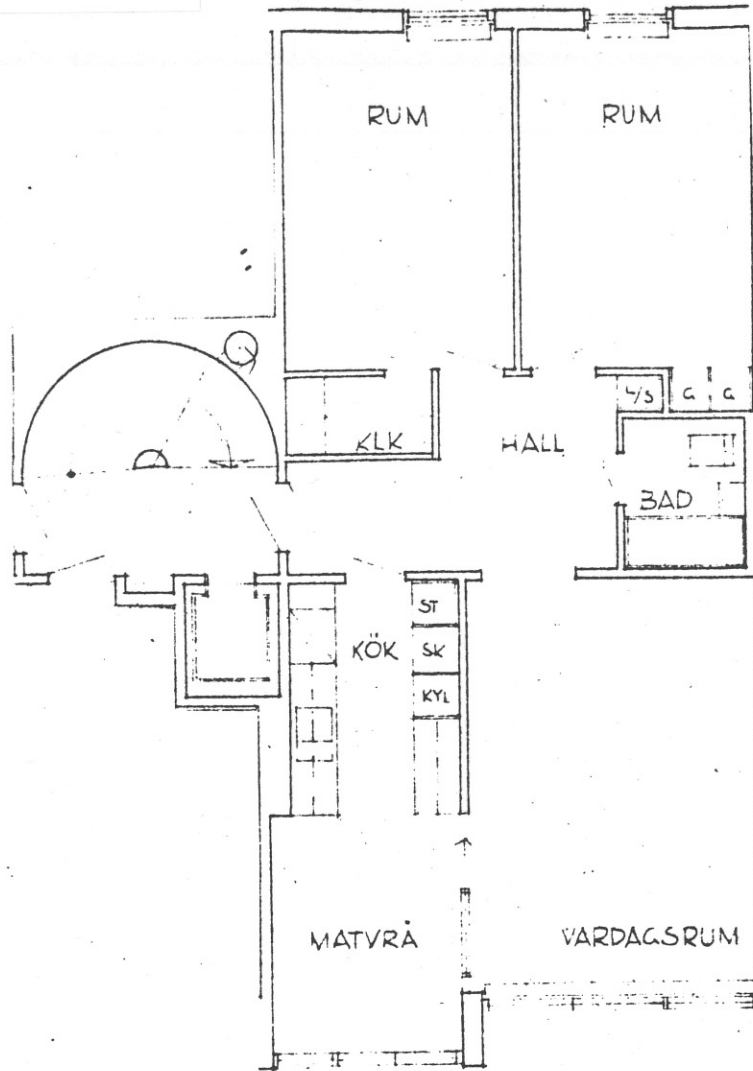

KV. LÅNGSKYLEN 4 , HAGSÄTRA CENTRUM

OBJEKT NR: 11

GATUADRESSER: GLANSHAMMARSGATAN 49

LÄGENH-TYP	LÄGENH-YTA	LÄGENH-NR
------------	------------	-----------

3. rk	81,1	318 330
-------	------	---------

		321 333
--	--	---------

		324 336
--	--	---------

		327
--	--	-----

IKANO BOSTAD

SKALA 1:100