


2 Rok

49 m²

Näckrosen
Jordbro
Gatuadress
Hurtigs väg 27B

Lägenhetsnummer
1305
Förrådsnummer
54

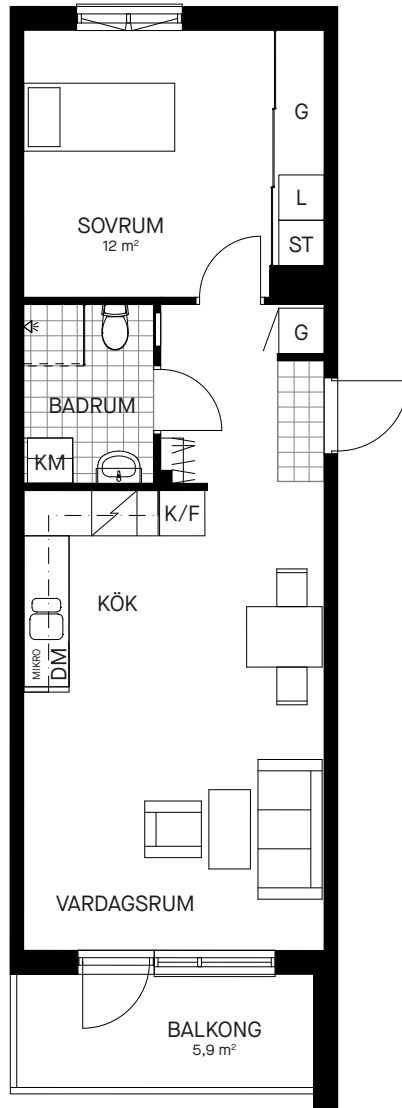

0 1 2 3 4 5m

Skala 1:100

Samtliga ytangivelser är preliminära.
Presenterad planlösning är ett möbleringsförslag.
Rumshöjd generellt 2.55 - 2.7 m. Inklädnader i tak
samt undertak med lägre höjd kan förekomma.

Bröstningshöjd öppningsbara fönster: 550 mm
Bröstningshöjd ej öppningsbara fönster: 0mm

Mindre avvikelser kan förekomma.



Teckenförklaringar

G	Garderob	K/F	Kyl och frys
L	Linneskåp	H	Högsåp
ST	Städsåp	TM	Tvättmaskin
DM	Diskmaskin	TT	Torktumlare
MIKRO	Plats för mikrovågsugn		
MIKRO	Plats för mikrovågsugn		

