




3 RoK LÄGENHET 1902

BOA: 74 m²
RUMSHÖJD: 2,5 m
FRD 2,2 m



- K KYL
- F FRYS
- ○ INBYGGNADSHÄLL MED UGN
- DM TVÄTTMASKIN INKL BÄNKSIVA / ÖVERSKÅP
- TM TORKTUMLARE INKL BÄNKSIVA / ÖVERSKÅP
- TT TORKTUMLARE
- G GARDEROB
- ST STÄDSKÅP
- L LINNESKÅP
- M MICRO
- HT HANDEUKSTORK
- EL ELCENTRAL
- FRD FÖRRÅD

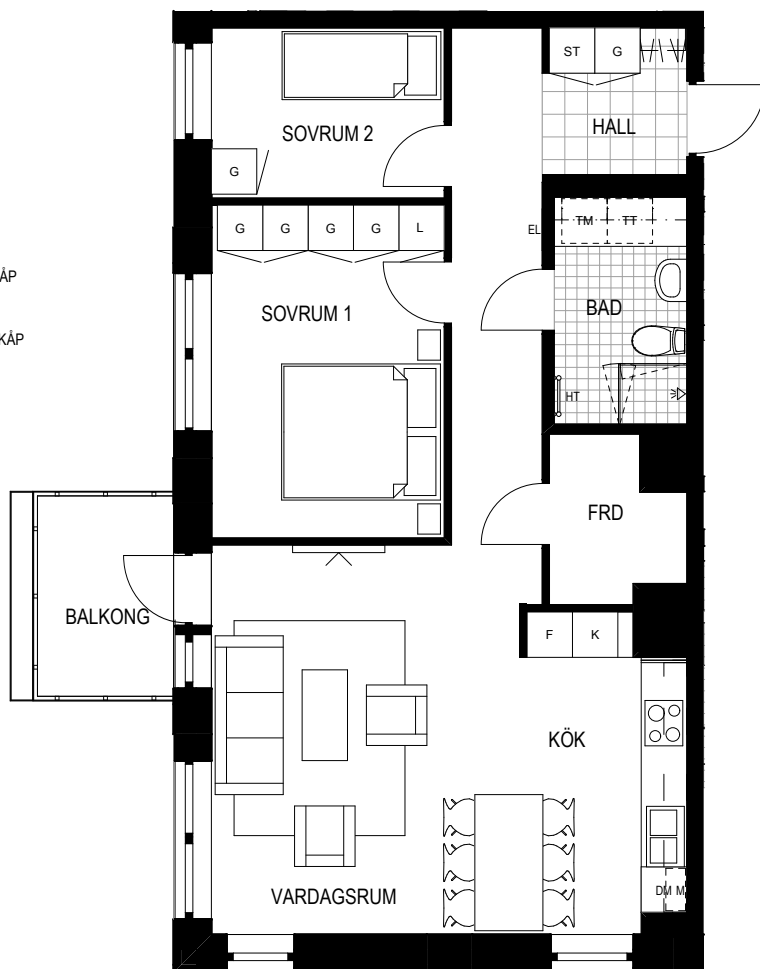

2023-10-02

RÄTT TILL ÄNDRINGAR FÖRBEHÅLLES.
YTANGIVELSER ÄR PRELIMINÄRA.

SKALA 1:100 1 CM = 1 METER, A4

