

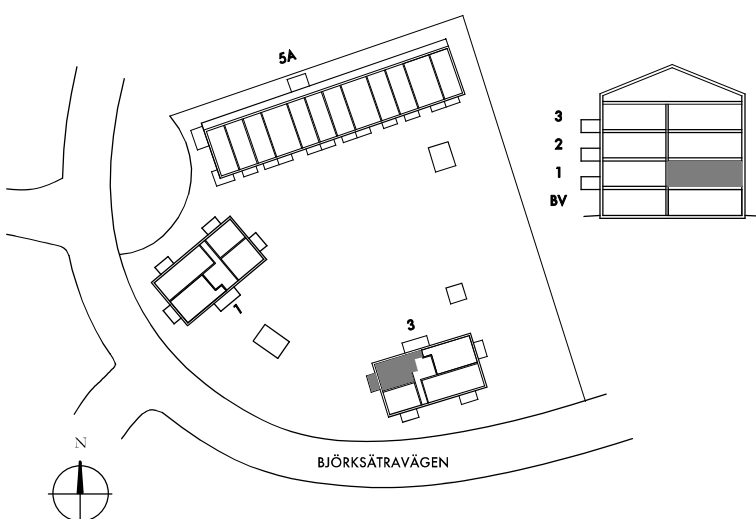


ADRESS BJÖRKSÄTRAVÄGEN 3
LGH 2038-0201-1104
VÅNING 1
STORLEK 2 ROK
YTA 64 m²

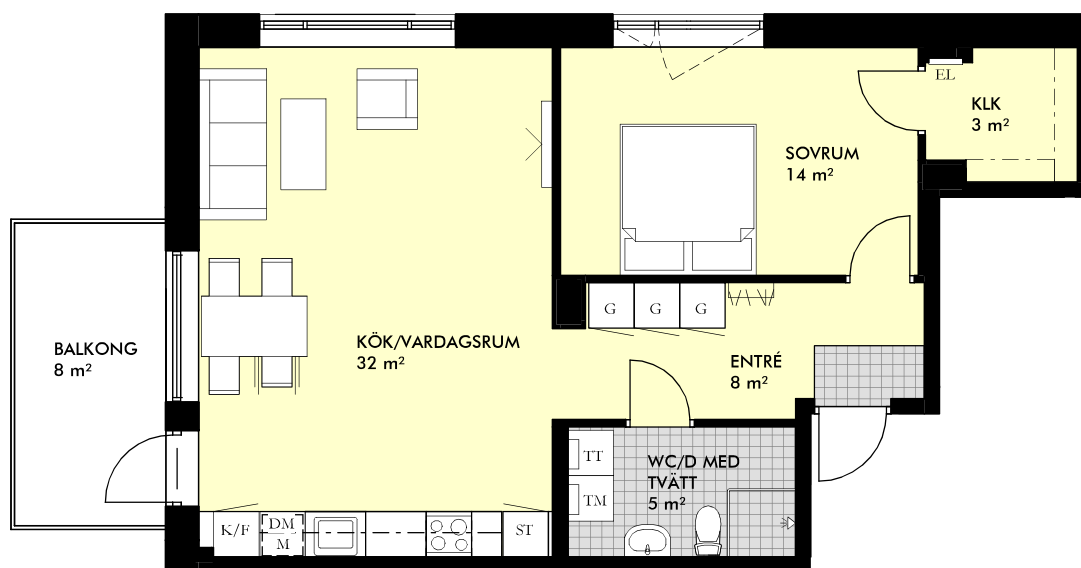

Förklaringar

K/F	Kyl och Frys	DM	Diskmaskin	KM	Kombimaskin
F	Frys	TM	Tvättmaskin	ST	Städskåp
K	Kyl	TT	Torktumlare	G	Garderob
	Spishäll		Klinker		Kapphylla
M	Micro i överskåp		Träparkett	EL	Elskåp

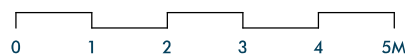

SKALA 1:100