

4 RUM OCH KÖK

105 KVM

TULLHUSGATAN 5B

1633-1110

Planlösningen är preliminär och vi förbehåller oss rätten till ändringar.

Omfattning och storlek på schakt kan komma att justeras.

Ytor är ungefärliga

UPPRÄTTAD: 2022-10-14

FÖRKLARINGAR

-  Spis med ugn
-  K Kyl
-  F Frys
-  DM Diskmaskin
-  ST Städsåp
-  G Garderob
-  TP Tvättpelare
-  (M) Förberett för micro
-  EC Elcentral
-  Hatthylla
-  Överskåp
-  Tak

Takhöjd = 2,6 m

BH anger bröstningshöjd* på fönster.
Bröstningshöjd är 0,85 m om inget annat anges.


*Bröstningshöjd = höjd från golv till underkant fönster.



Skala 1:100 (1cm på planritning motsvarar 100cm i verkligheten)



Lägenhet: 5B-1701

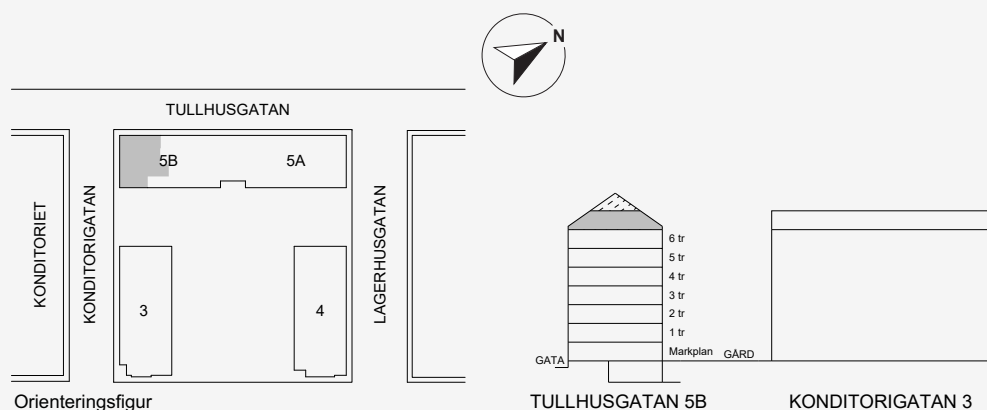

BALDER