

1 RUM OCH KÖK

35 KVM

LERGÖKSGATAN 1G

1727-1077


Planlösningen är preliminär
och vi förbehåller oss rätten
till ändringar.

Omfattning och storlek på
schakt kan komma att
justeras.

UPPRÄTTAD: 2024-07-03

FÖRKLARINGAR

	Spishäll med inbygggnadsugn		Överskåp
	Kyl och Frys		Undertak*
	Diskmaskin		Hatthylla
	Garderob		
	Linneskåp		
	Kombimaskin		
	Mikrovågsugn		
	Elskåp		

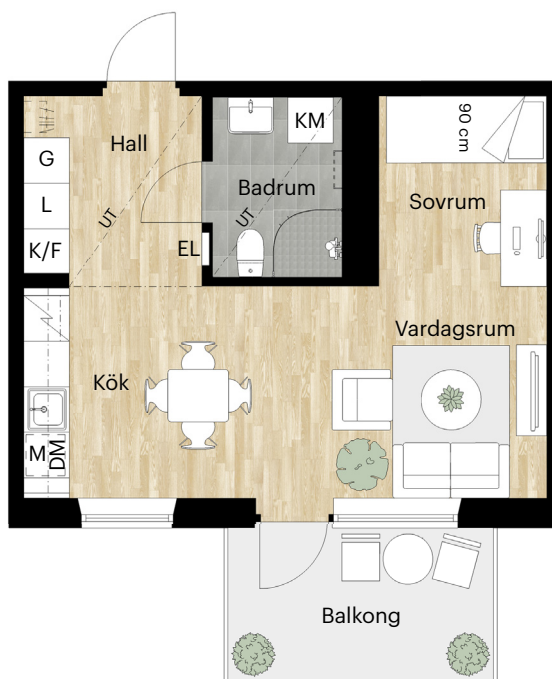

Takhöjd = 2,5 m



BH anger bröstningshöjd* på fönster.
Bröstningshöjd är 0,6 m om inget
annat anges.

*Bröstningshöjd = höjd från golv till
underkant fönster.

*Undertak lokalt nedsänkt minsta takhöjd 2,25 m



Skala 1:100 (1 cm på planritning motsvarar 100 cm i verkligheten)

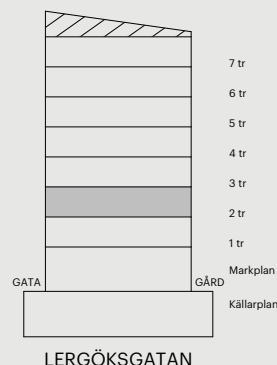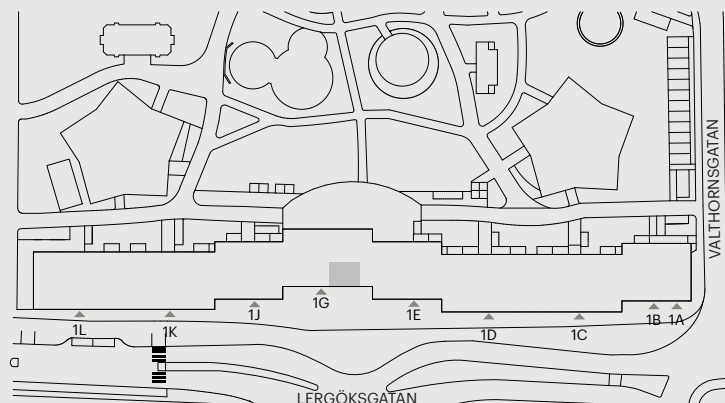

Skatteverkets
ID-nummer:
13-1204

Orienteringsfigur

**BAL
DER**