

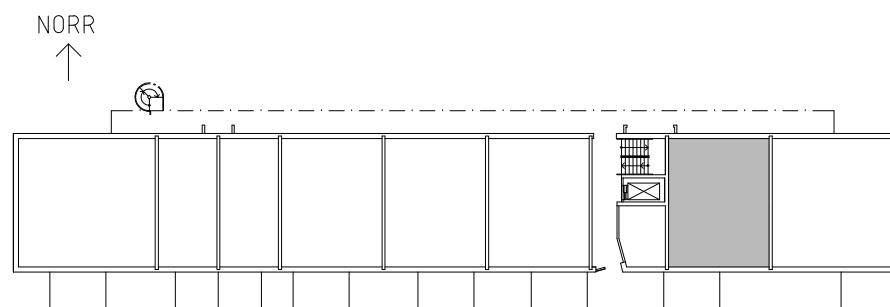


# 2 RoK ca 56 kvm

NYBORGSVÄGEN 4B  
LGH NR 4B

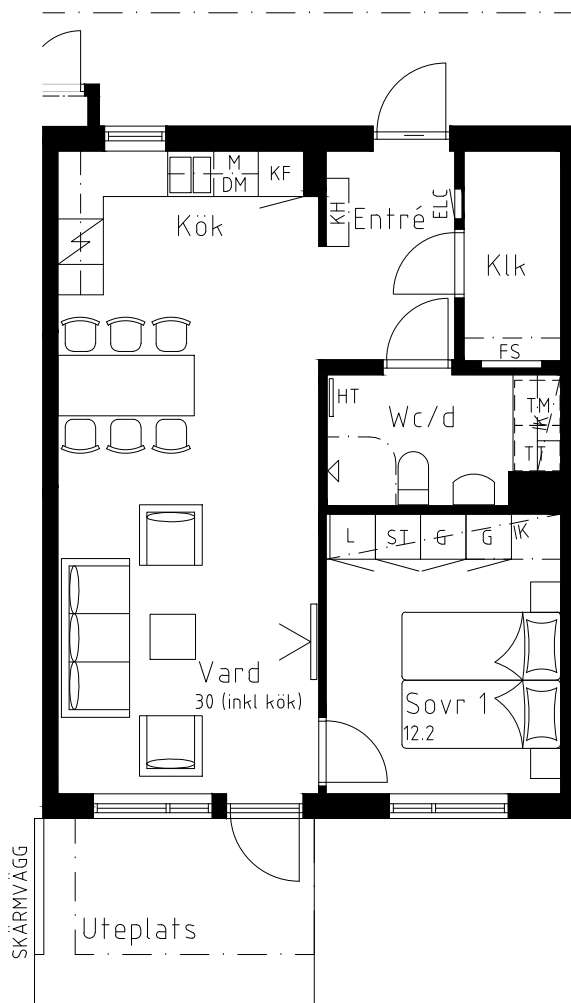


PLAN

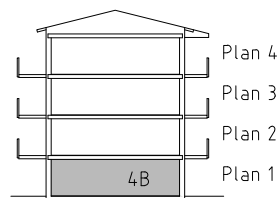

SEKTION

## FÖRKLARINGAR

|    |                      |     |                  |    |              |    |                          |
|----|----------------------|-----|------------------|----|--------------|----|--------------------------|
| K  | Kyl                  | M   | Micro i överskåp | HT | Handdukstork | TM | Tvättmaskin              |
| F  | Frys                 | DM  | Diskmaskin       | G  | Garderob     | TT | Torktumlare              |
| KF | Kyl/frys             | ST  | Städsåp          | L  | Linnesåp     | IK | Inklädnad vid tak        |
|    | Spis med keramikhåll | ELC | El/mediaskåp     | KH | Kapphylla    | FS | Fördelarsåp vatten/värme |

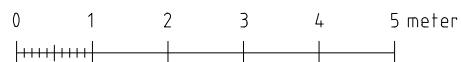

Skala 1:100 Jämför med ovan skalstock

Rumshöjd är ca 2.40 m.  
Bröstningshöjd fönster är ca 0.70 m.