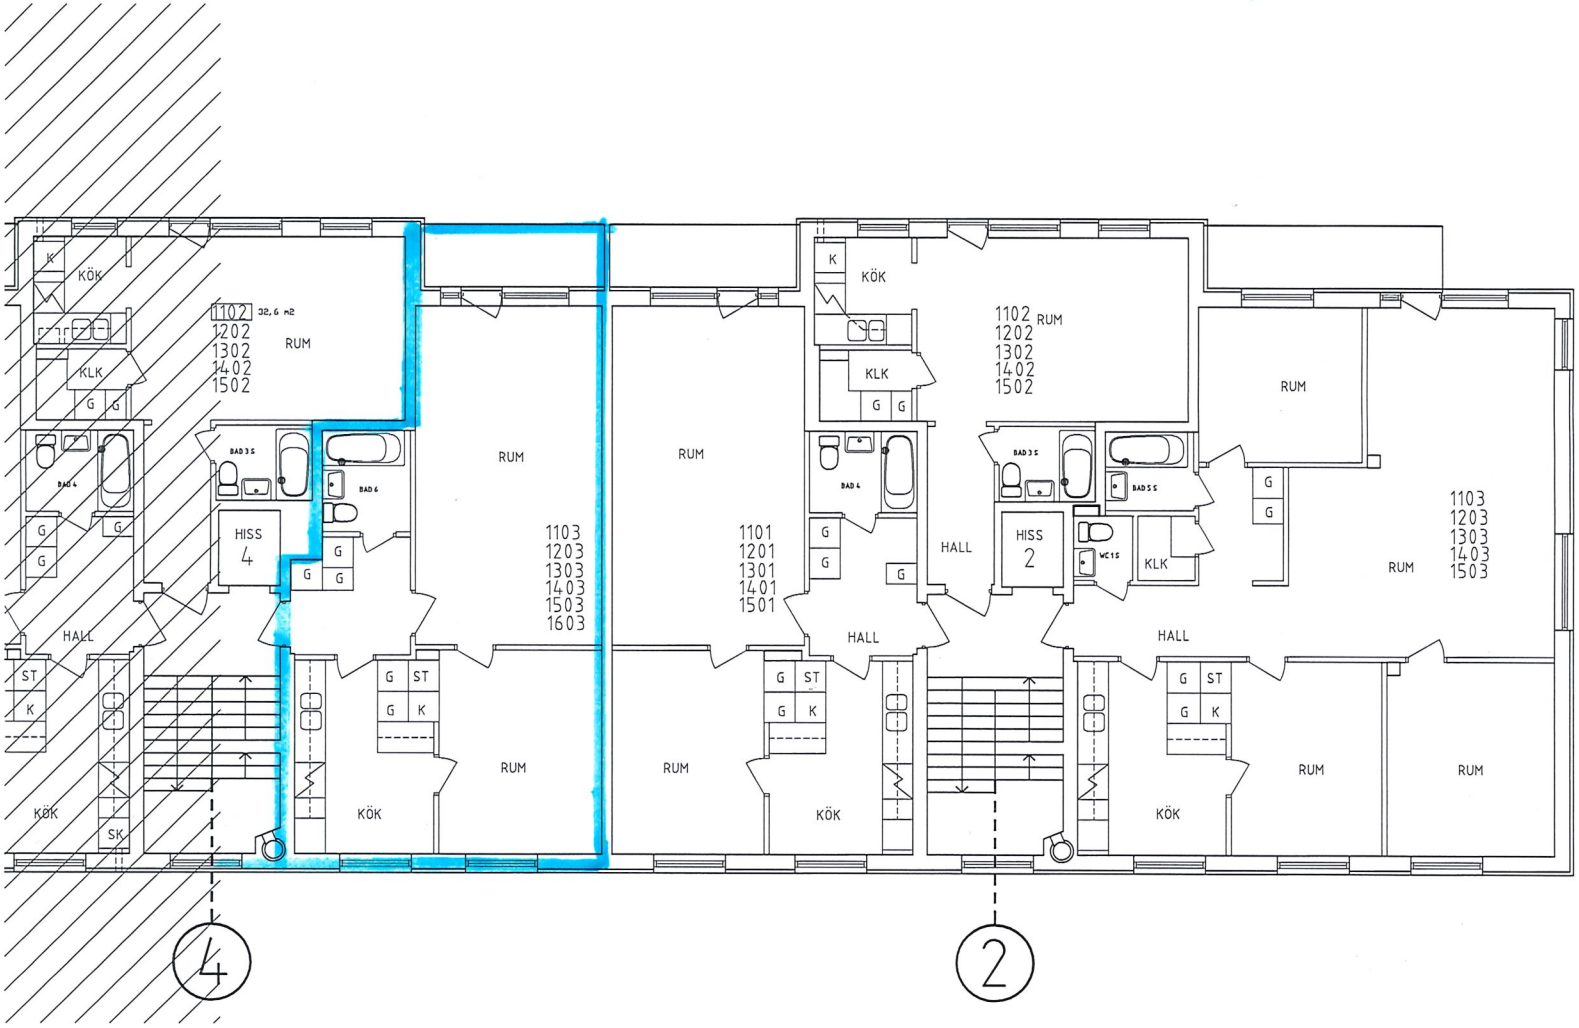

0 1 2 5 10m

FÖRKLARINGAR

MÅTTAVVIKELSER KAN FÖREKOMMA. SKALL KONTROLLMÄTTAS AV ENTREPRENÖR

1001 (inramat lgh nr) = inventerad

BET	ANT	ÄNDRING AVSER	DATUM	Sign.
REV 1		REV INVENTERING	24 01 16	NB

~~NOLLHANDLING~~

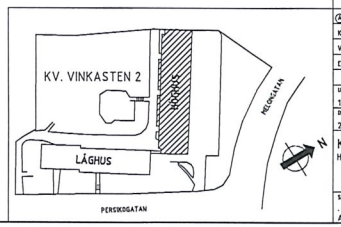

KREATIV BYGGKONSULT I HUVUDSTADEN AB

K
V
E

UPPDRAG NR	RITAD AV	HANDLÄGGARE
10890	BB	NB
DATUM	ANSVARIG	
2019-07-19	SE	

KV VINKASTEN 2
HÖGHUS, PLAN 1-6, DEL 2

SKALA	NUMMER RITNINGSHANDLING	REG
A3 SKALA 1:100	A40-102-2	