


# 3

RUM OCH KÖK

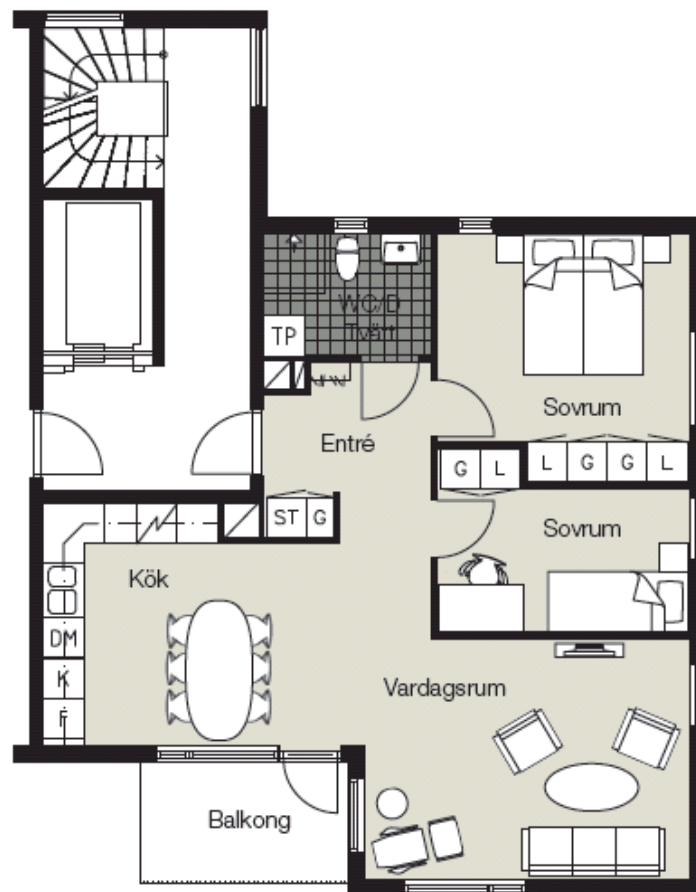

**3 rum och kök 70 kvm**  
C125 C135 C145 C225 C235 C245

- Kylskåp
- Frysskåp
- Spis
- Diskmaskin
- Tvättpelare
- Garderob
- Linneskåp
- Städsåp
- Plats för kapphylla

0 1 2 3 4 5m  
Skala 1:100

**BAL  
DER**

ForumArkitekter AS  
001-11 39 60

Rätt till ändringar förbehålles. Plan ovan visar exempel på möblering.



Bo i Björkhagen  
Stadsskogen Alingsås