


Källby Gärde, Lund

2 RoK, ca 64,5 m²


Hus C Lgh C1-1405

Hus D Lgh D1-1405


- F Frys
- K Kyl
- Induktionshäll
- Diskmaskin
- ST Städsåp
- G Garderob
- L Linnesåp
- H Högsåp
- Plats för tvättmaskin
- Duschväggar
- TF Takfönster

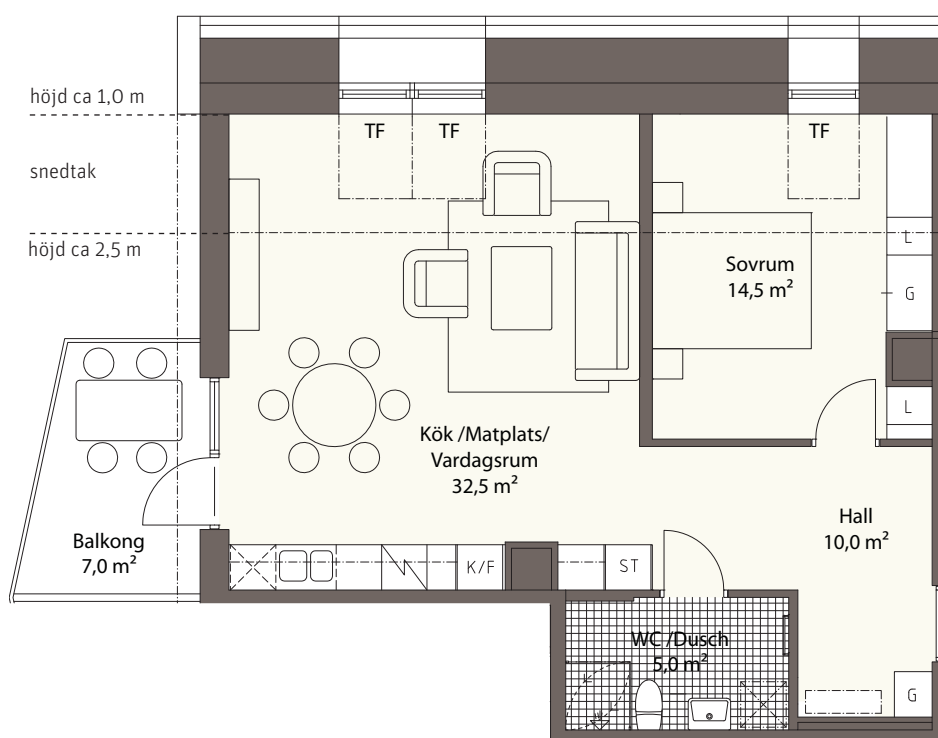

FASAD SÖDER

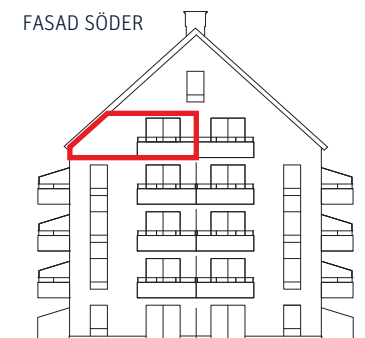

SKALA 1:100

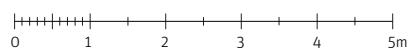

Rätt till ändringar förbehålles