

KV. GULDGUBBEN 2

KRONVALLSGATAN 10, MARIA STATION, HELSINGBORG

Lgh A-1107, A-1207, A-1307, A-1405



1 RUM & KÖK

BOAREA: 34,9 m²


VÅNING 2 - 5

RUMSBESKRIVNING:

GENERELLT:
 GOLV: EKPARKETT
 SOCKEL: EK
 VÄGG: MÅLAD VIT (NCS S 0502-Y)
 TAK: MÅLAT VITT (NCS S 0500-N)
 FÖNSTERBÄNK: NATURSTEN
 TELE/DATA: ÖRESUNDskraft FIBERNÄT

KÖK:
 ÖVRIGT: SKÅPSINREDNING VIT
 STÄNSKYDD, KAKEL 10x30, VIT
 SPIS MED INDUKTIONSHÄLL OCH VARMLUFTSUGN
 1-2 RoK: KYL/FRYS
 KÖKSINREDNING
 DISKMASKIN,
 MICROVÅGSUGN

BAD/TVÄTT:
 GOLV: KLINKER 10x10, MÖRKGRÅ
 VÄGG: KAKEL 20x20, VIT
 ÖVRIGT: BADRUMSKÅP MED BELYSNING
 TVÄTTMASKIN,
 TORKTUMLARE ALT.
 KOMBIMASKIN
 ÖVERSKÅP OVAN UTR.
 HANDDUKSTORK
 DUSCHVÄGG
 KOMFORTVÄRME, GOLV

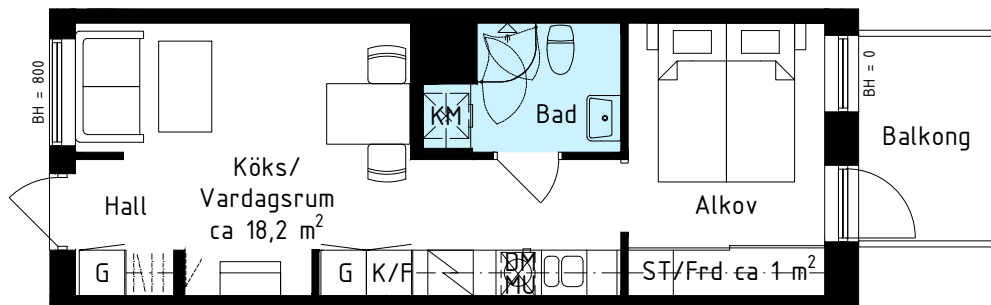

FÖRKLARINGAR

Frd FÖRRÅD

G GARDEROB

ST STÄDSKÅP

TT TORKTUMLARE

TM TVÄTTMASKIN

KM KOMBIMASKIN

DUSCHVÄGGAR

PARKETT

KLINKER I BAD

BH BRÖSTNINGSHÖJD

MU MICROVÅGSUGN

DM DISKMASKIN

K/F KYL/FRYS

K KYL


F FRYS

SPIS MED UGN

SKALA 1:100



FASAD MOT NORR

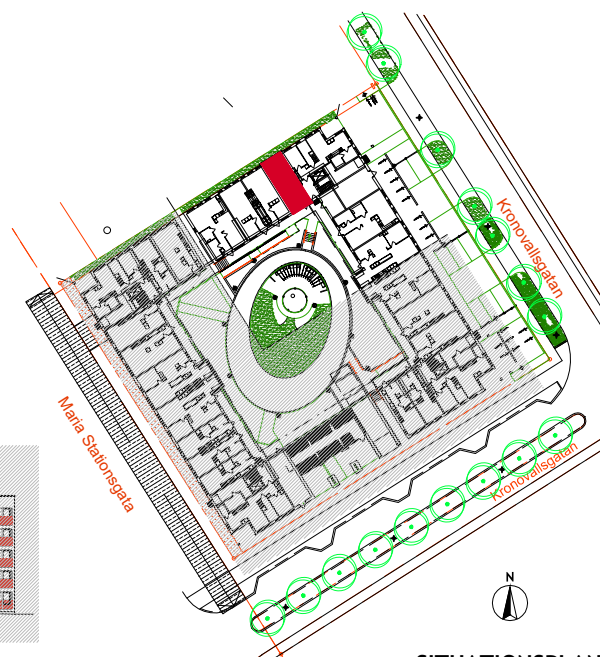

SITUATIONSPLAN