


HUVUDMÅTT CA MÅTT 1 X MÅTT 2

V-Rum	3630 x 5760
Sov	3260 x 4150
Kök	2890 x 4330
Hall	1900 x 4450
WC	1600 x 3520

MÅTT 1

MÅTT 2

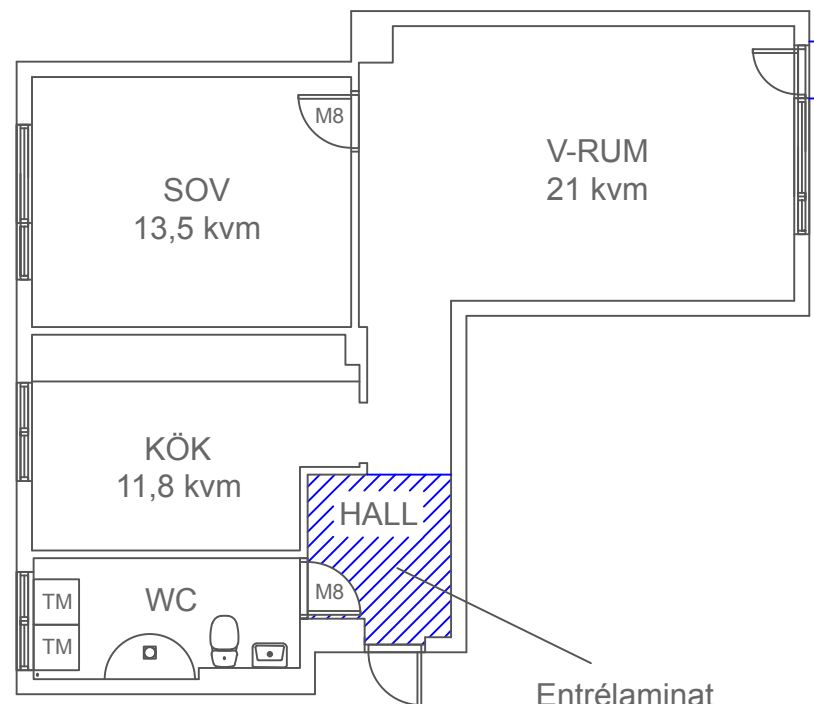


Entrélaminat

PLANRITNING
Torggatan 28C, lgh 1201
2 rok 64 kvm
SBB i Enköping AB
8826804
Enköping

2020-09-22

Avvikelser kan förekomma.

SKALA 1:100 (A4)

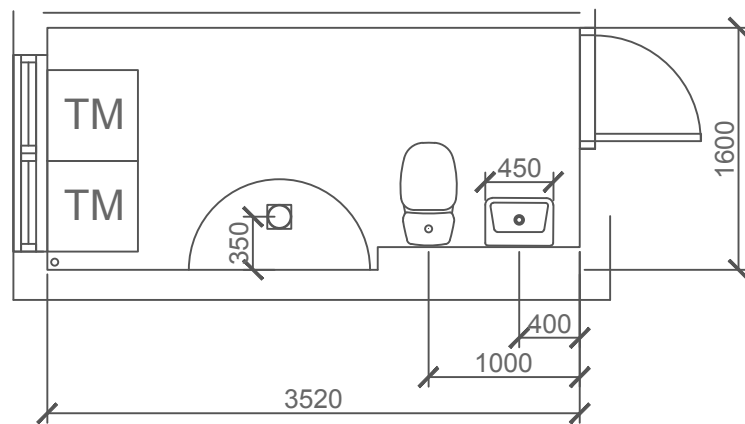

SKALA 1:50 (A4)

PLANRITNING
Torggatan 28C, lgh 1201
2 rok 64 kvm
SBB i Enköping AB
8826804
Enköping

2020-09-22

Avvikelser kan förekomma.