


3 ROK 53 m²

LGH BG20A-1201 PLAN: 2

Det är förberett för installation av diskmaskin och plats för micro.

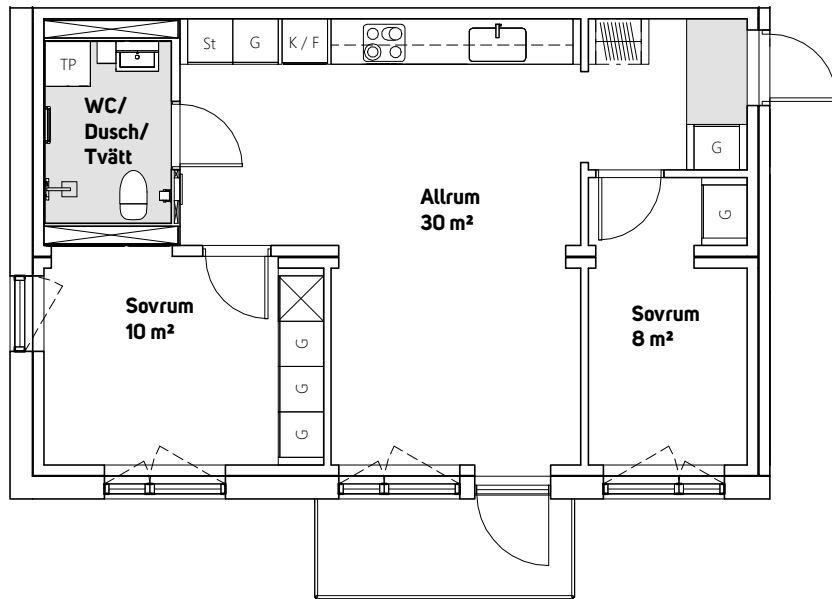


0 m 5 m

Skala 1:100



Brunnshögsgatan

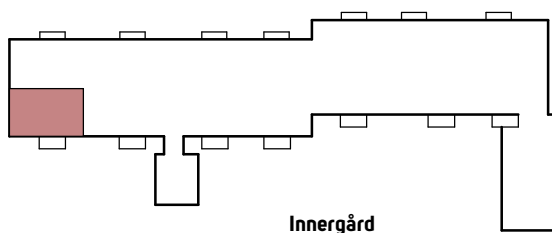

Innergård

Fasad mot Gård



- K/F Kyl och Frys
- G Garderob
- St Städsåp
- L Linnesåp
- TP Tvättpelare
- KLK Klädkammare
- ☒ Schakt Klinker
- Kapphylla
- ///

Med reservation för eventuella ändringar och tryckfel