


Via Kvarngatan 26A
Lgh 1301

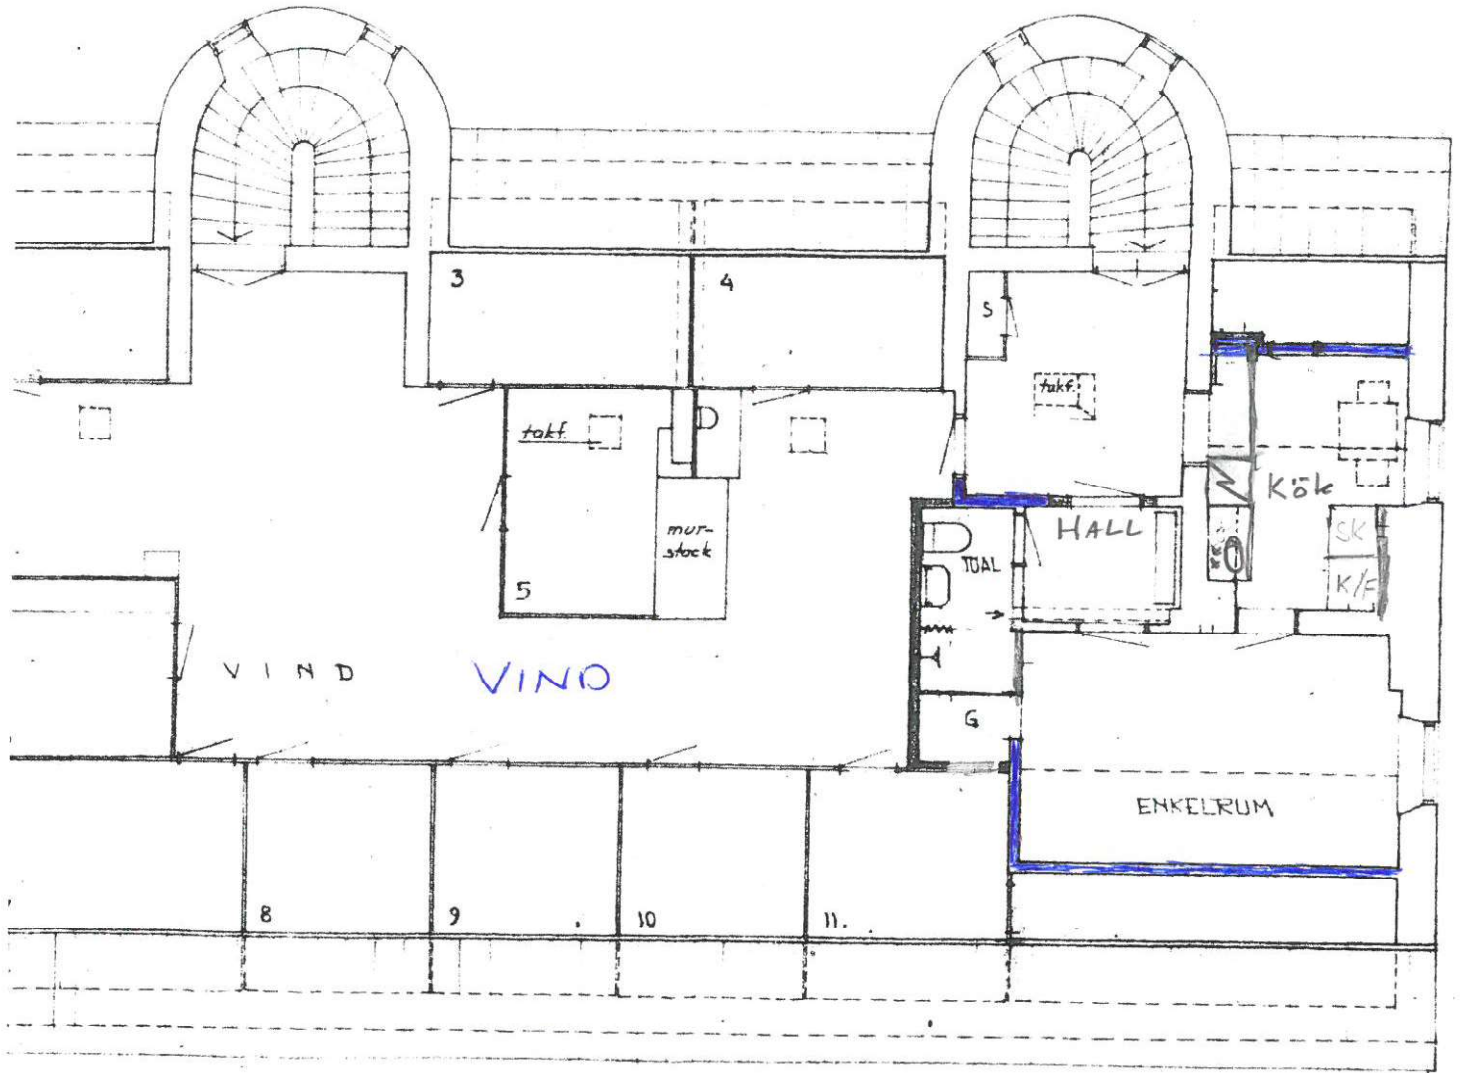

Byggnadslov beviljat av
BN i Mykåping under S
Anders Risberg
Sekreterare

411/79

992

TOMT NR 5, 10 KV. VATTUMANNEN Å VÄSTER
I NYKÖPING S:T NICOLAI FÖRS.
NYKÖPINGS KOMMUN
ÄNDRINGSARBETEN. HUSA

78 01717 D.11.12.1978
BERTIL BRUNZELIUS
ARKITEK FIRMA
NYKÖPING

Mykåping Risberg

20 M