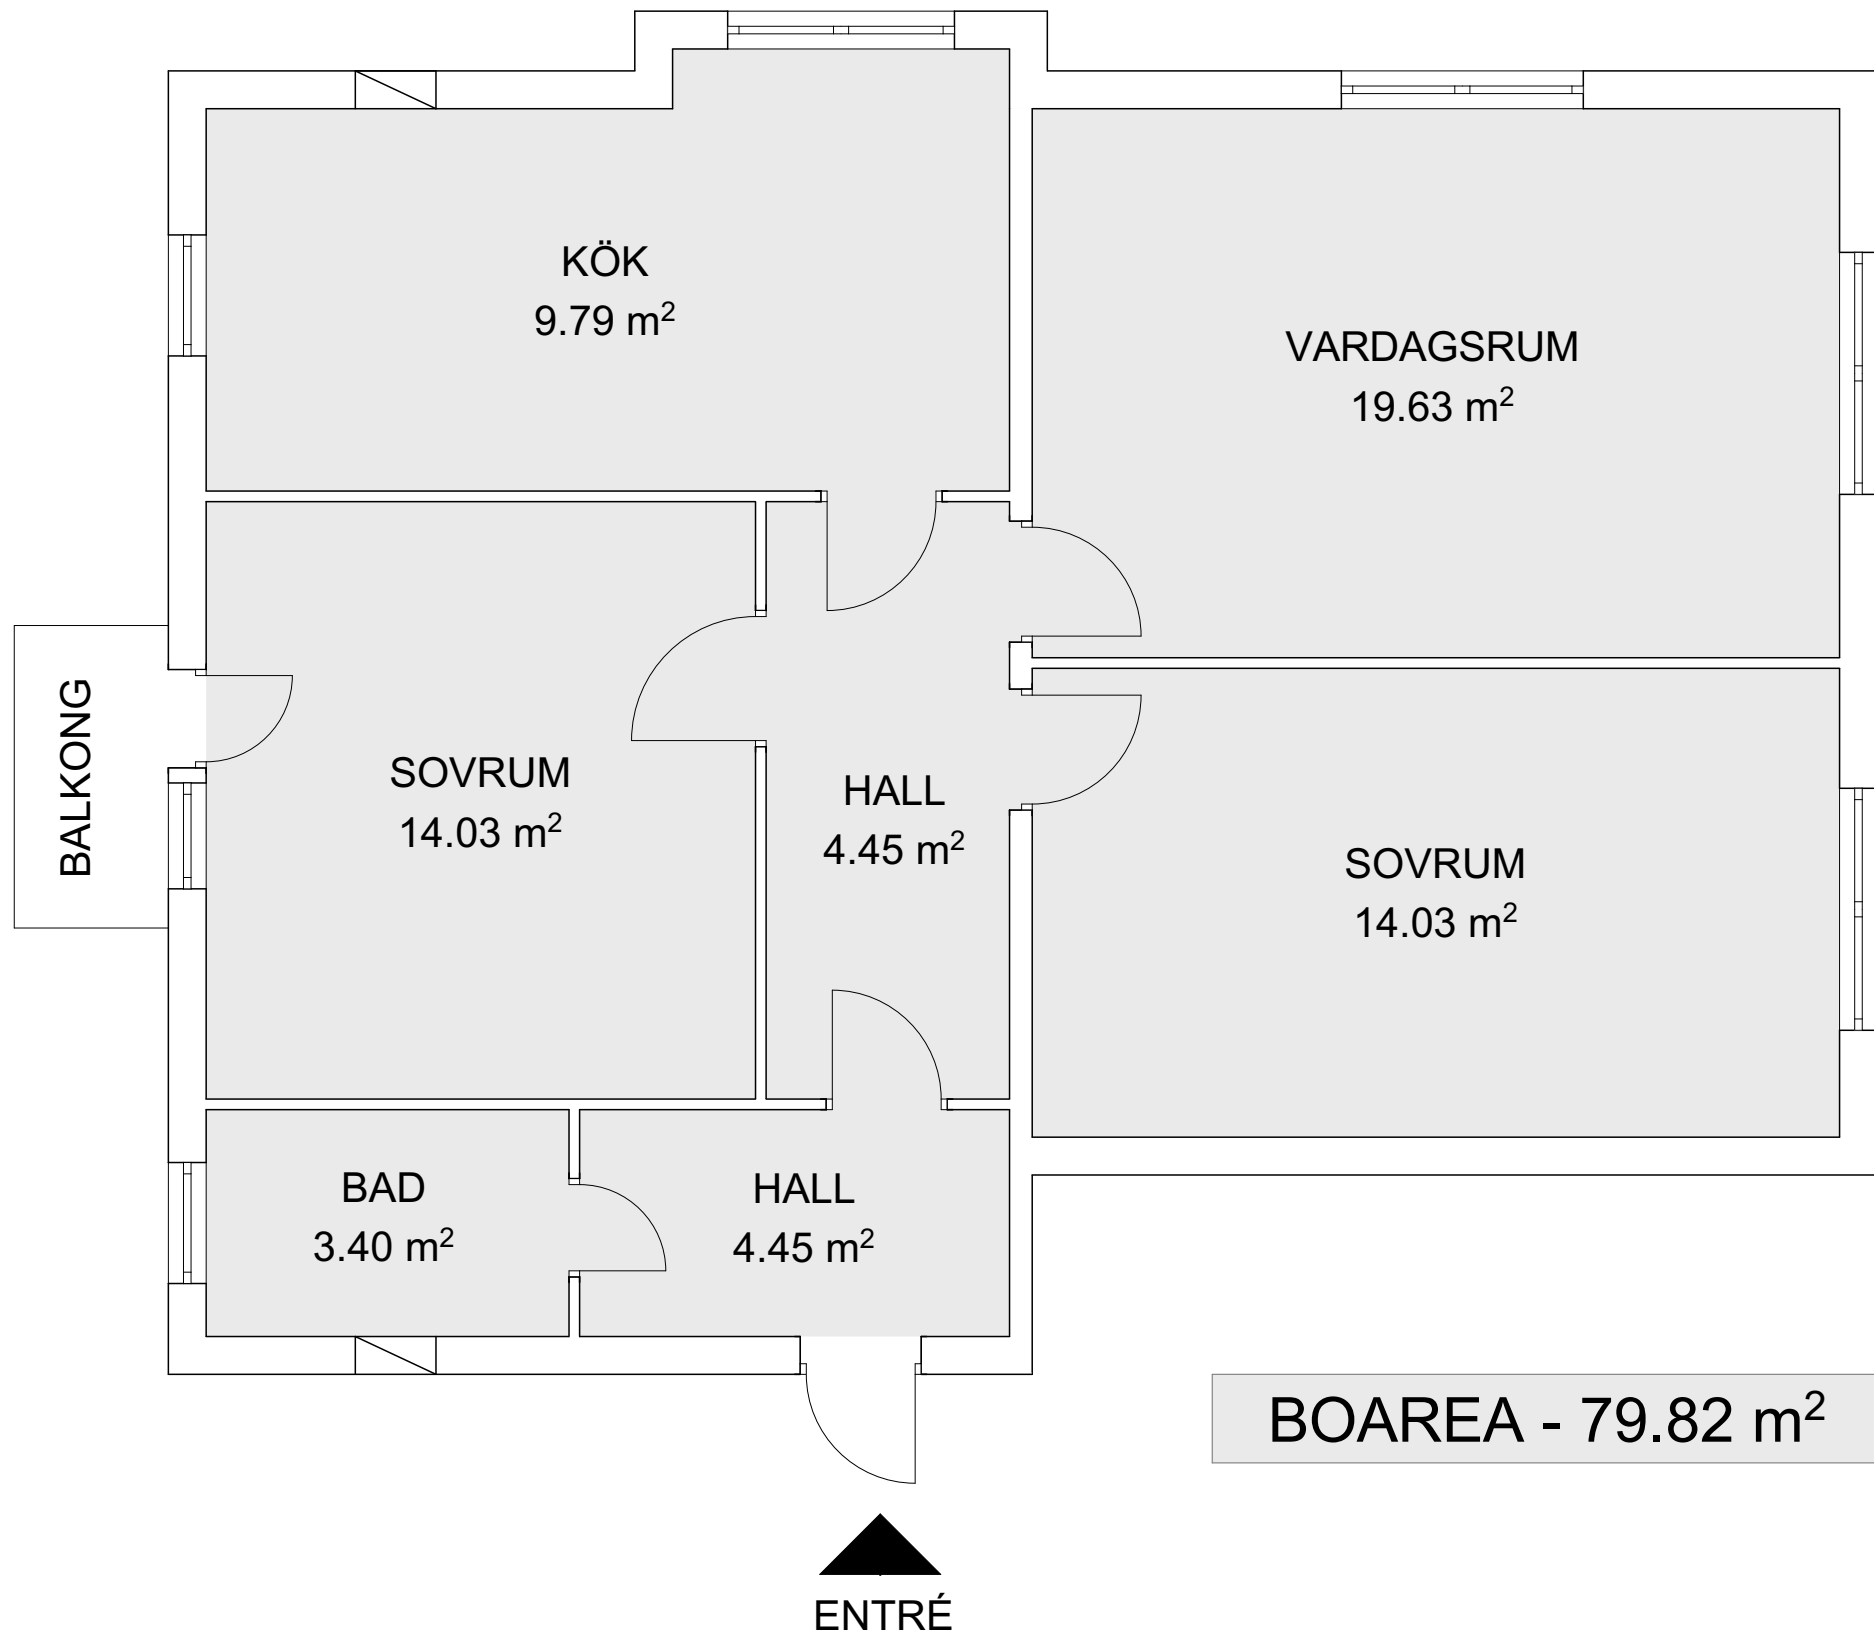


REG	ANT	REGISTRERINGEN AVSER	SIGN	DATUM
RELATIONS-RITNING				
✗ HANDLAGGARE Q.K DATUM 19.12.2017 ARBETSNUMMER				
Källgatan 22, 784 66 Borlänge Planritning				
SKALA	RITNINGSNUMMER			REV.
A3-1:50	A61-1.119			