

3 RUM OCH KÖK

69 KVM

TULLHUSGATAN 7A

1615-1022

Planlösningen är preliminär
och vi förbehåller oss rätten
till ändringar.

Omfattning och storlek på
schakt kan komma att
justeras.

Ytor är ungefärliga

UPPRÄTTAD: 2022-04-26

FÖRKLARINGAR

 Spishäll med inbyggd ugn

 Kyl

 Frys

 Diskmaskin

 Städsåp

 Högskåp

 Garderob

 Tvättpelare

 (M) Förberett för micro

 EC Elcentral

 Inspektionslucka

 Hatthylla

 Överskåp


Takhöjd = 2,5 m

BH anger bröstningshöjd* på fönster.
Bröstningshöjd är 0,6 m om inget
annat anges.



*Bröstningshöjd = höjd från golv till
underkant fönster.



Skala 1:100

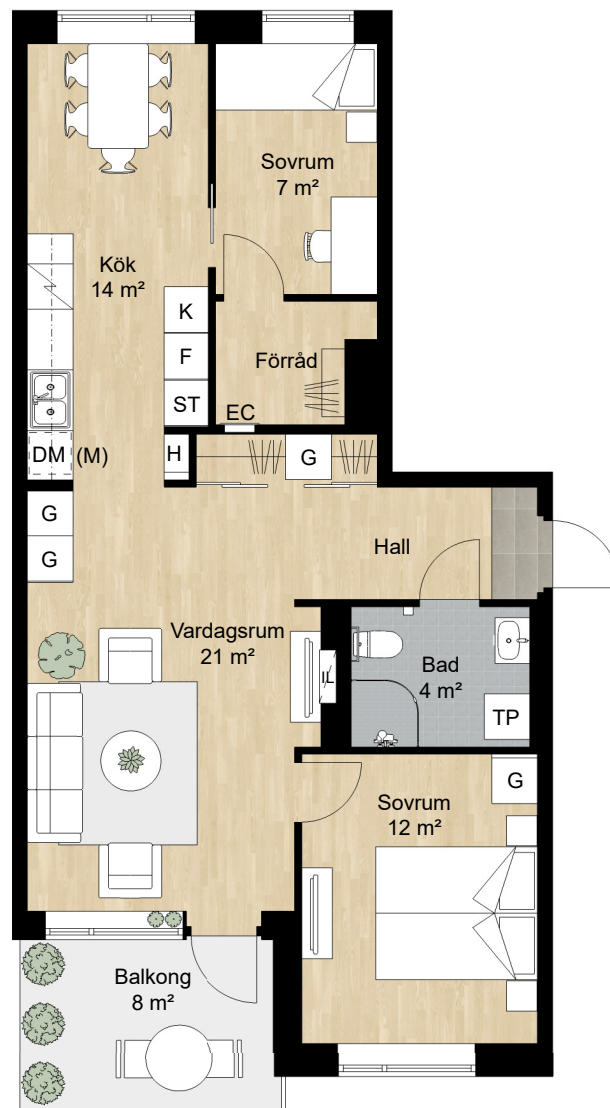

Lägenhet: 7A-1206

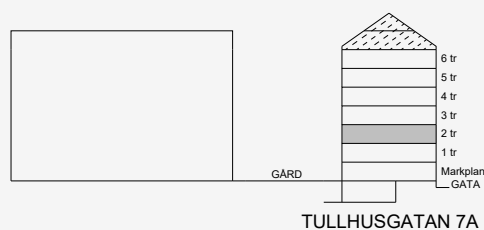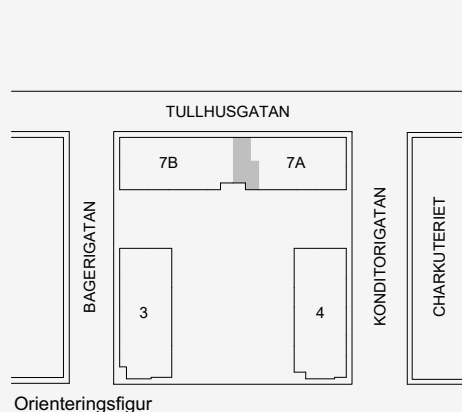

BALDER