


Viss avvikelse kan förekomma.
Skala och mått kan avvika från verkligheten.

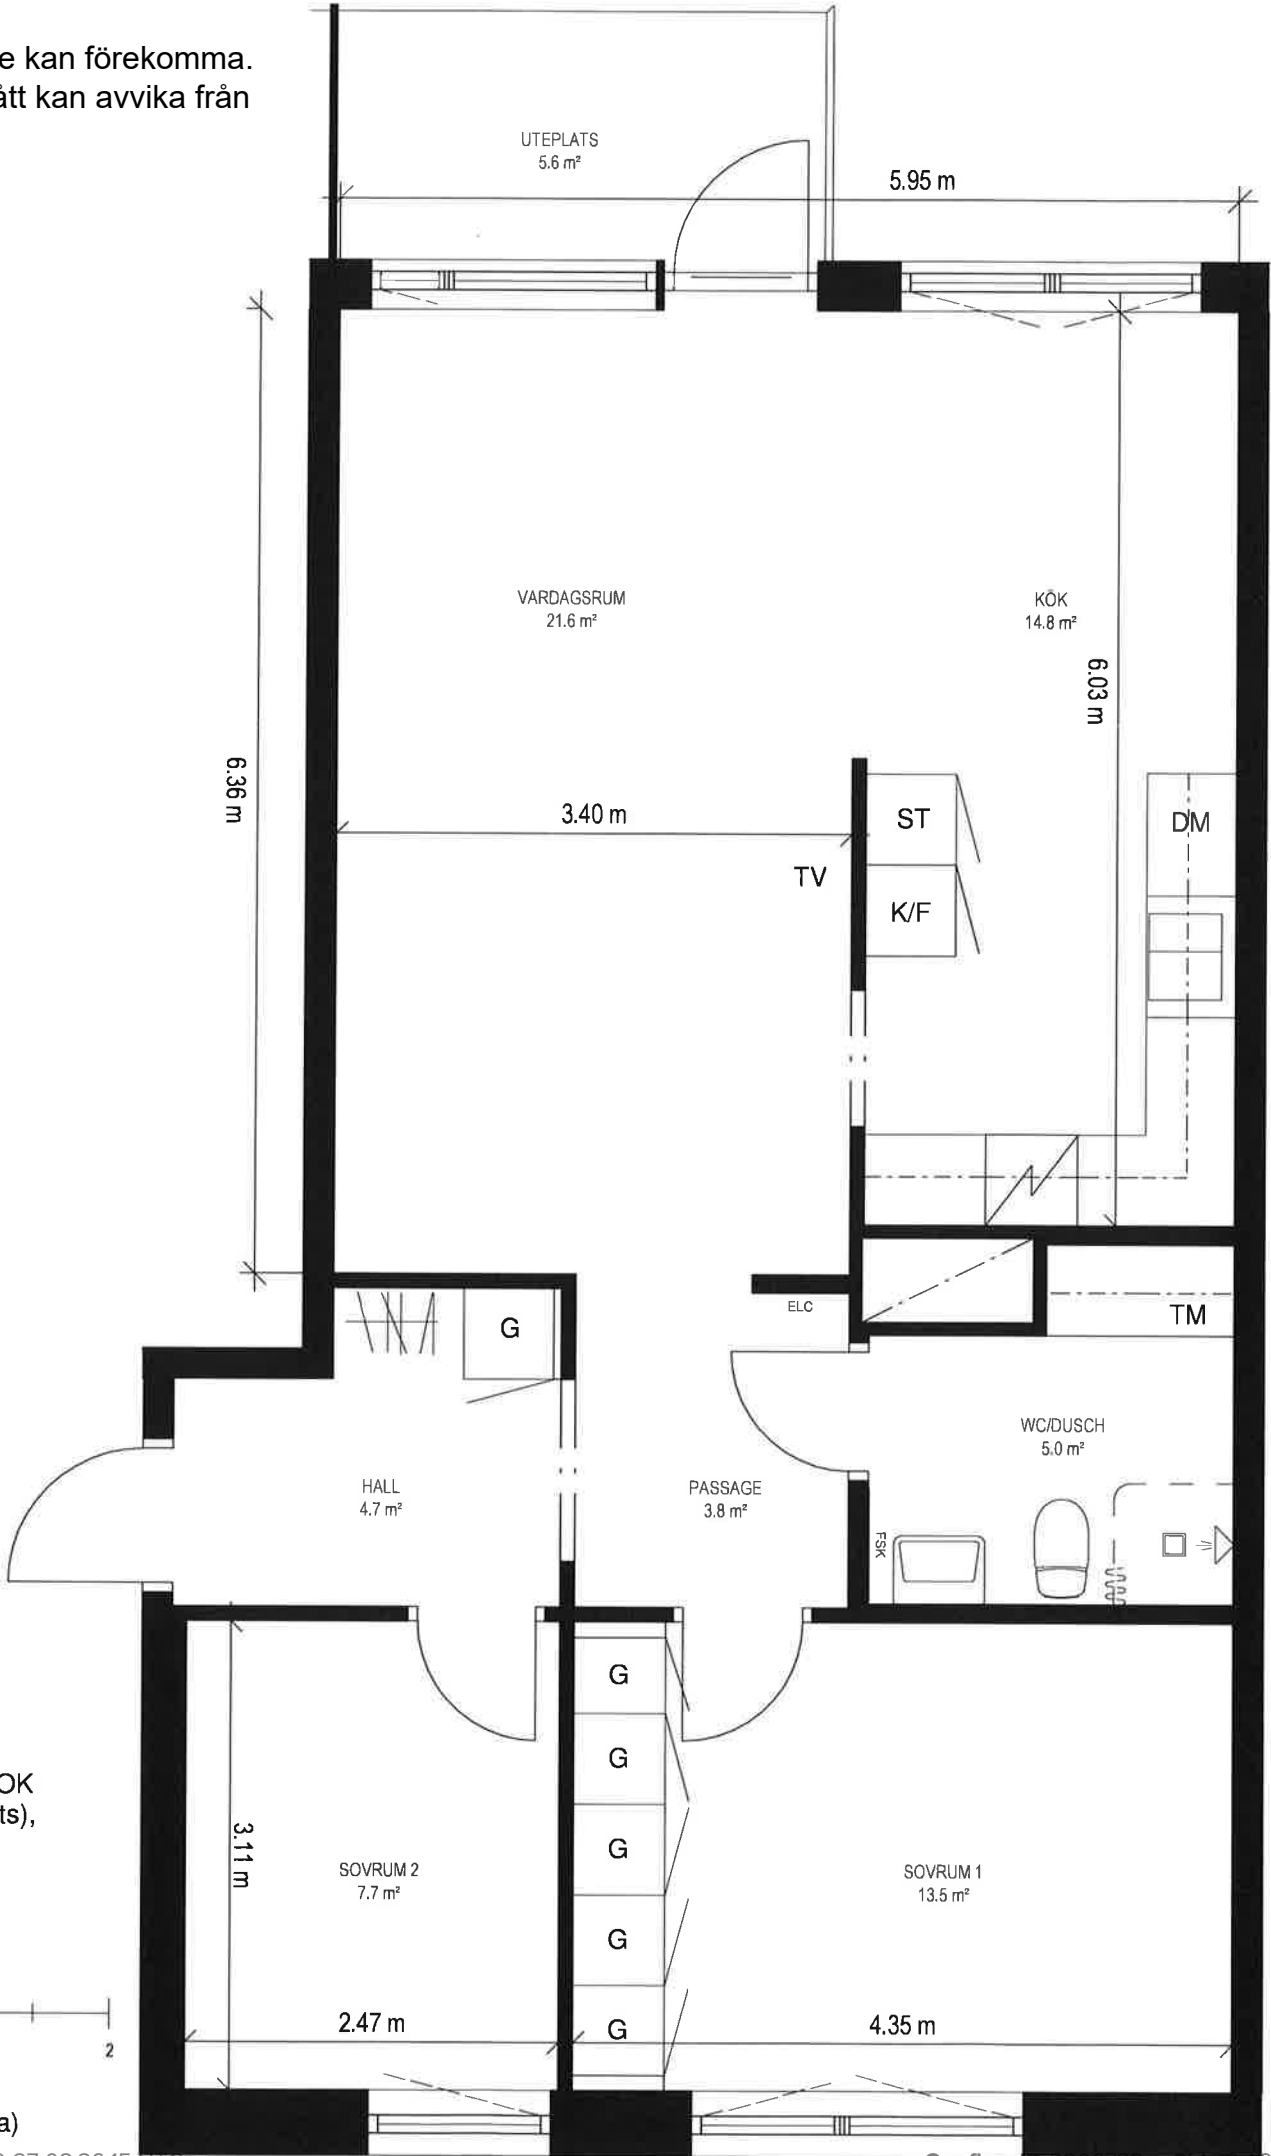

LÄGENHET 3 ROK
typ M2_b (uteplats),
74,0m²

R
1003 AMv 8

S

SKALA 1:50

0 1 2
METER

Tuve 134:1 (södra)