
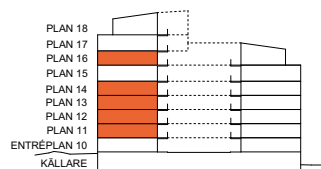
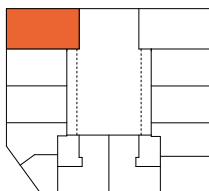


4  
ROK

| Plan                   | Storlek            | Trapphus | Lägenhet                               |
|------------------------|--------------------|----------|----------------------------------------|
| Plan 11-14,<br>Plan 16 | 100 m <sup>2</sup> | A        | A-1106, A-1206, A-1306, A-1406, A-1606 |

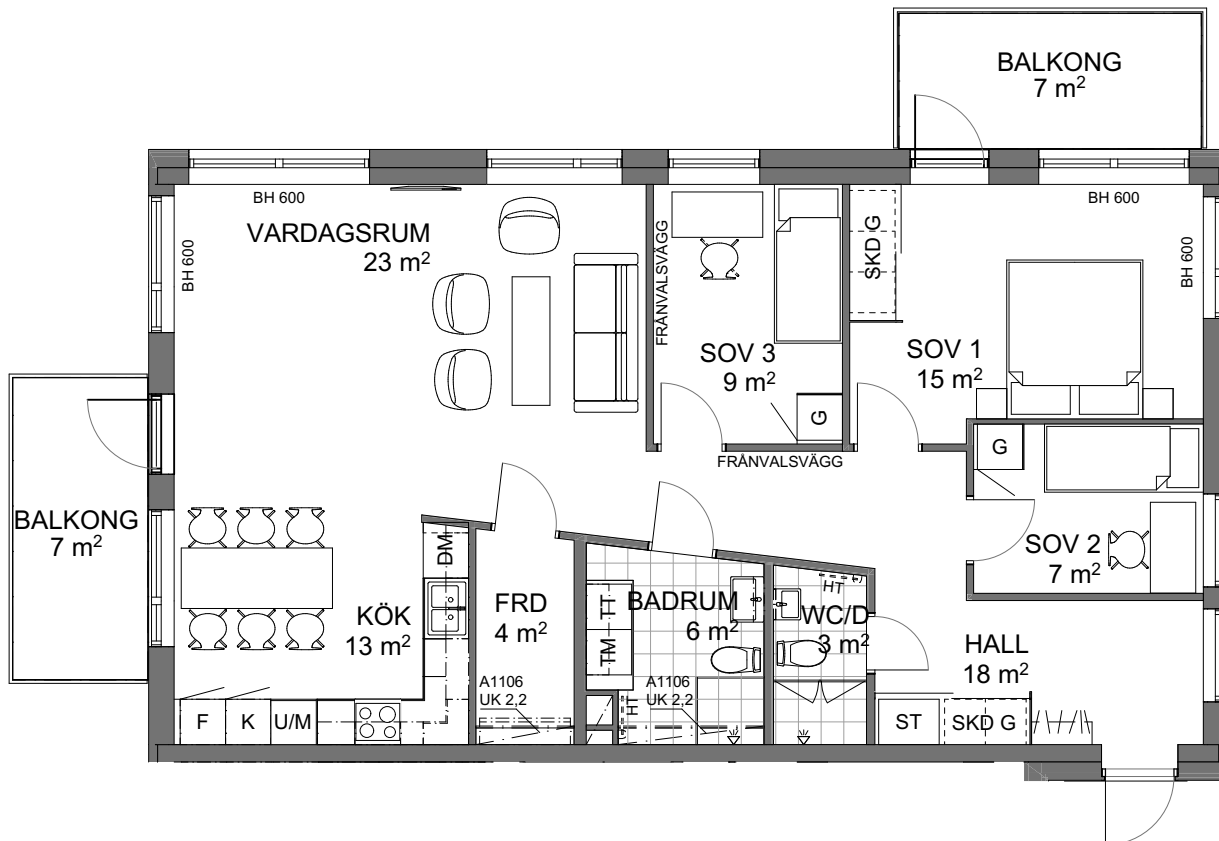

|     |              |     |                                        |    |                           |    |                                          |                                                                              |
|-----|--------------|-----|----------------------------------------|----|---------------------------|----|------------------------------------------|------------------------------------------------------------------------------|
| K   | KYLSKÅP      | U/M | UGN/MIKROVÅGSUGN<br>PLACERAD I HÖGSKÅP | TT | TORKTUMLARE               |    | SCHAKT                                   | FÖRRÄD I LÄGENHET<br>SAMT EXTERNT FÖRRÄD PÅ<br>ENTRÉPLAN                     |
| F   | FRYSSKÅP     | ST  | STÄDSKÅP                               | KM | KOMBIMASKIN               |    | YTA FÖR KLINKER                          |                                                                              |
| K/F | KYL/FRYS     | HS  | HÖGSKÅP                                |    | DUSCHPLATS                |    | SKJUTDÖRRAR GARDEROB                     | RUMSHÖJD 2,5 m<br>OM INTE ANNAT ANGES                                        |
|     | HÄLL         | G   | GARDEROB                               | HT | HANDDUKSTORK<br>(TILLVAL) | BH | ANGER BRÖSTNINGSHÖJD*                    | * OBS:<br>BRÖSTNINGSHÖJD = 0,8 m<br>ÖVER FÄRDIGT GOLV<br>OM INTE ANNAT ANGES |
| DM  | DISKMASKIN   | L   | LINNESKÅP                              |    | FÖRRADSHYLLA              |    | ANGER UNDERKANT<br>INNERTAK/TAKINKLÄDNAD |                                                                              |
| M   | MIKROVÅGSUGN | TM  | TVÄTTMASKIN                            |    | HATTHYLLA                 | LU | INSPEKTIONSLUCKA                         |                                                                              |

Lägenhetsbeskrivning  
datum 2023-10-02Rätt till ändringar förbehålles  
Arkitekt: TengbomAreor uppmätta enligt SS 02 10 53  
Ytangivelser är preliminära

0 5 m

Skala 1:100, 1 cm = 1 meter (A4)