

3 rok



Våning: 1, 2, 3, 4, 5

Lägenhetsnr:


A3-1107

A3-1207

A3-1307


A3-1407

A3-1507

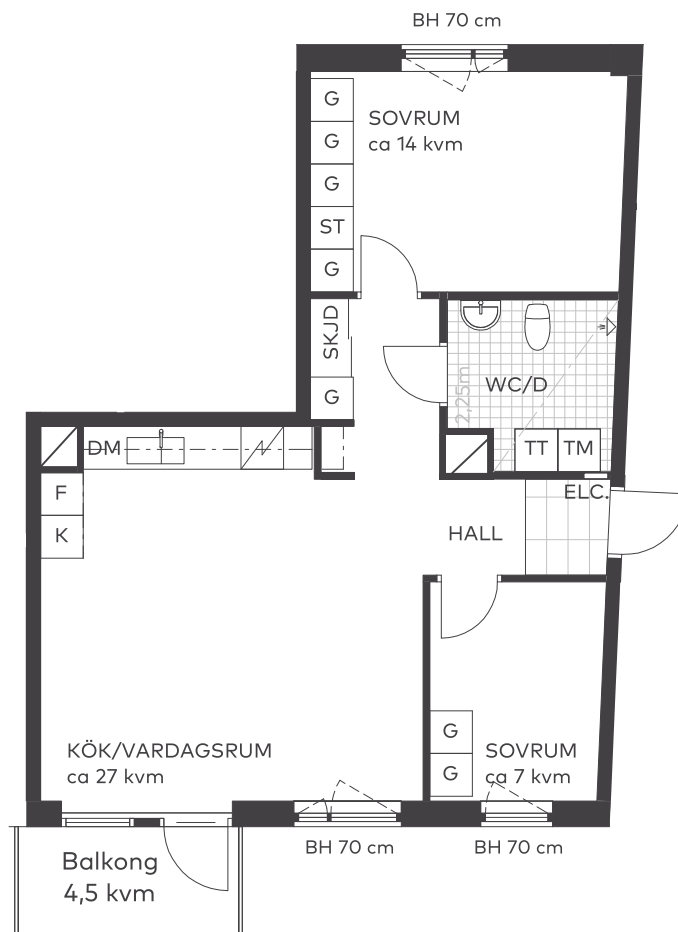

Takhöjd 2,5 m från färdigt golv, om inget annat anges.
I lägenheten monteras vattenburna radiatorer.

Skala 1:100

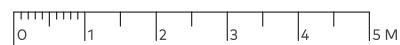

Teckenförklaringar

BH	Bröstningshöjd
G	Garderob
SKJD	Skjutsdörrsgarderob
ST	Städsåp
K	Kyl
F	Frys
DM	Diskmaskin
KM	Kombimaskin
TM	Tvättmaskin
TT	Torktumlare
ELC	Lägenhetscentral


Lägenhetens placering – våningsplan

6
5
4
3
2
1
0/E
-1



Lägenhetens placering i huset

Pil visar trapphusets entré

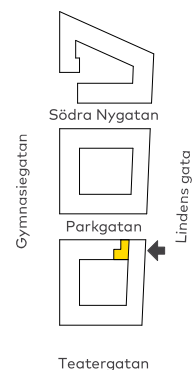

Fastighetsägaren förbehåller sig rätten till ändringar i utförande. Lägenheterna är uppmätta på ritning och variation kan förekomma vid fysisk uppmätning.

