


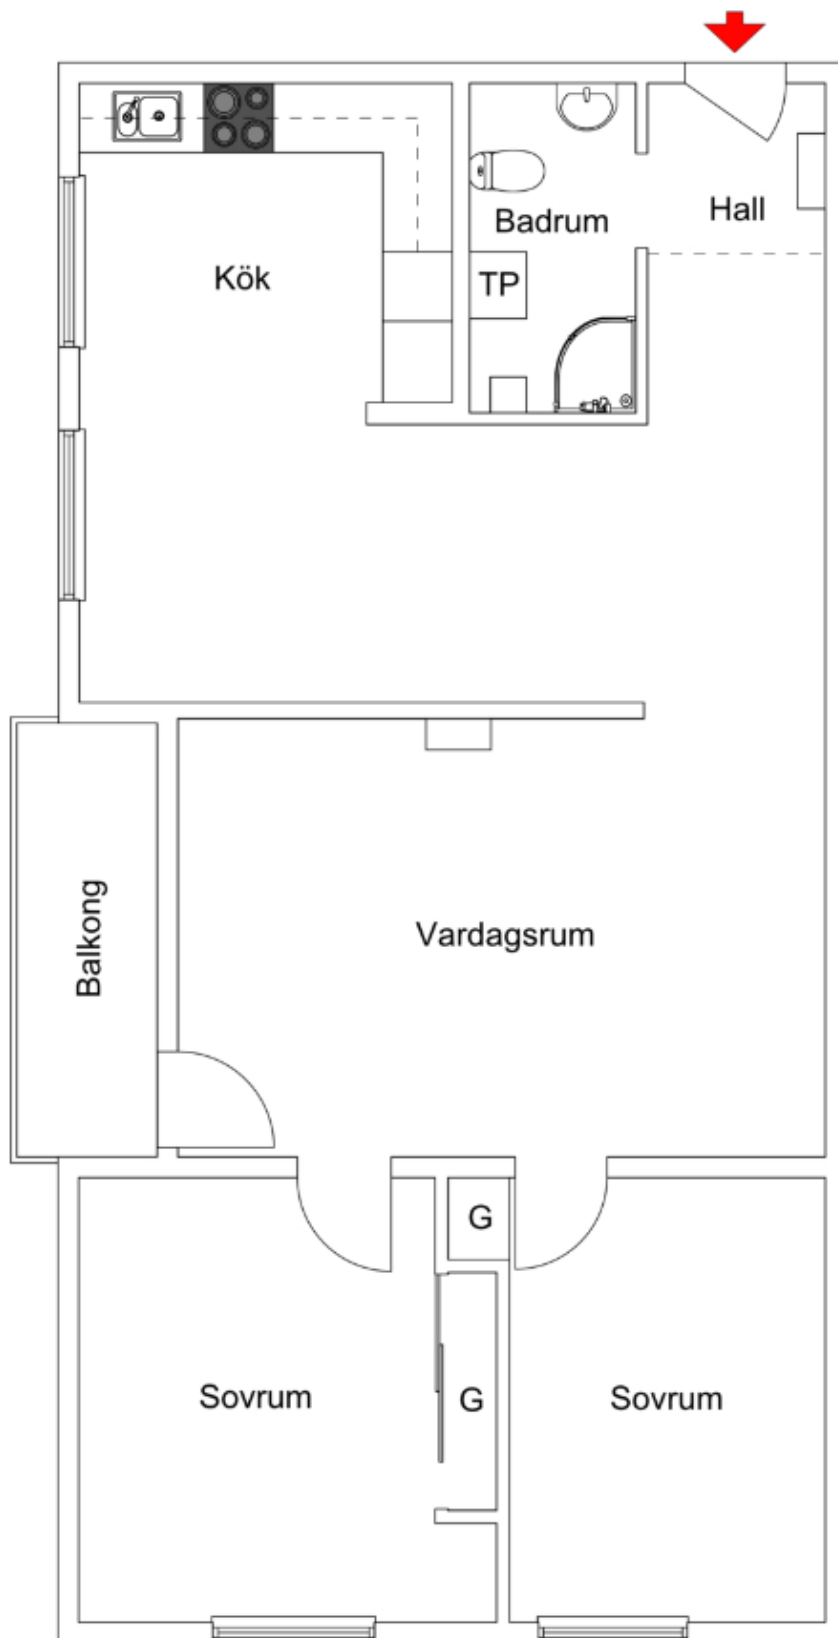

Objekt 10410-0022
4 rum och kök ca 77 kvm
Rågängen 71

Vissa avvikelser kan förekomma.