


1 ROK  
31 m<sup>2</sup>

Plan 15

FEMÖRINGEN  
LGH-NR

7.1502




BESQAB

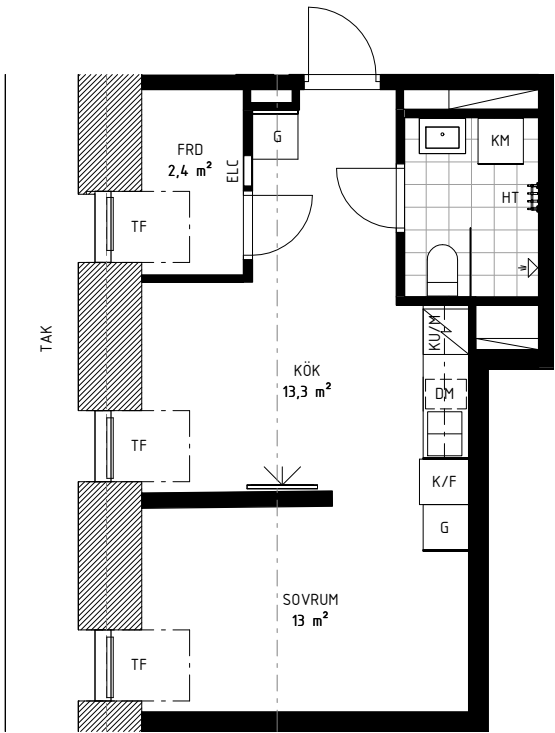

Skala 1:100



|       |                         |     |                                   |
|-------|-------------------------|-----|-----------------------------------|
| BS    | BULLERSKÄRM             | --- | VÄGGLINJE                         |
| DM    | DISKMASKIN              | --- | TAKLINJE 2,5 M                    |
| ELC   | ELCENTRAL               | ▨   | SNITT TAK                         |
| FRD   | FÖRRÅD                  | ▬   | RADIATOR                          |
| G     | GARDEROB                | ▣   | SCHAKT                            |
| HT    | HANDDUKSTORK            | ST  | STÄDSKÅP                          |
|       | HATTHYLLA               | TF  | TAKFÖNSTER                        |
| ✓     | INDUKTIONSHÄLL          | TF2 | TAKFÖNSTER MED INRE<br>TAKFÖNSTER |
| KLK   | KLÄDKAMMARE             | TT  | TORKUMLARE                        |
| KM    | KOMBIMASKIN             | TM  | TVÄTTMASKIN                       |
| KU/M  | KOMBIUGN/MIKRO          | TP  | TVÄTTPELARE                       |
| K/F   | KYL OCH FRY             | TV  | TV                                |
| K/F-B | KYL OCH FRY UNDER BÄNK  | U   | UGN                               |
| M     | MIKROVÅGSUGN I VÄGGSKÅP |     |                                   |

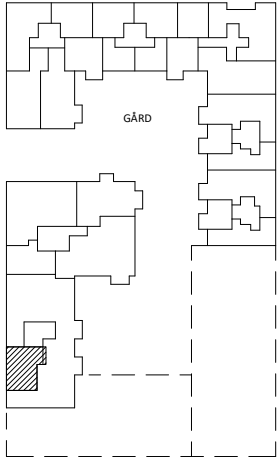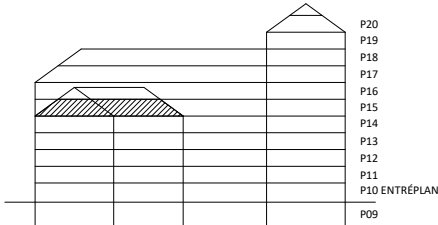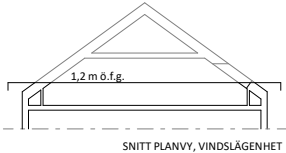

Rumshöjd (rh.) är ca 2,5 m där inget annat anges.  
Rumshöjd i badrum/toalett är ca 2,2 m där inget annat anges.  
Bröstningshöjd (bh.) på fönster är ca 0,6 m där inget annat anges.  
Inspektionslucka redovisas ej på denna handling.  
Fönster med dubbelkarm förekommer i lägenheter.

Rätt till ändringar förbehålles. Ytangivelser är preliminära. Bofakta gäller före materialbeskrivning.

2025-02-20  
2026-04-14